



EDITAL LICITATÓRIO
PROCESSO Nº. 435/2022 – TOMADA DE PREÇOS Nº. 065/2022
LICITAÇÃO EXCLUSIVA ÀS BENEFICIÁRIAS
DA LEI COMPLEMENTAR Nº 123/2021.

O Prefeito Municipal de Santo Antônio da Patrulha - RS, Sr. Rodrigo Gomes Massulo, no uso das atribuições que lhe são conferidas por Lei, torna público para conhecimento dos interessados, que realizará o processo de licitação nº. 435/2022, na modalidade de TOMADA DE PREÇOS Nº. 065/2022, do tipo menor preço, em conformidade com a Lei Federal Nº. 8.666, de 21 de junho de 1993 e suas alterações posteriores, bem como com a Lei Complementar nº. 123, de 14 de dezembro de 2006 e suas alterações, cujo Envelope nº. 01 contendo a Habilitação e nº. 02 contendo a Proposta de Preços deverão ser entregues na data, local e horário, aqui determinados. A presente licitação será exclusiva às beneficiárias da Lei Complementar nº123/2006, nos termos do seu art. 48, inciso I, alterado pela Lei Complementar nº 147/2014, mediante as seguintes condições:

DATA DE ABERTURA 27/12/2022

HORÁRIO: 14 horas, onde deverá ocorrer a entrega dos envelopes nº. 01 – HABILITAÇÃO e nº. 02 – PROPOSTA DE PREÇOS, à Comissão Permanente de Licitações.

LOCAL: Sala de Reuniões da Secretaria Municipal do Planejamento e Desenvolvimento Econômico, sito a Av. Borges de Medeiros, 475, Cidade Alta, Santo Antônio da Patrulha-RS, CEP: 95.500-000.

ÓRGÃO REQUISITANTE: Secretaria Municipal das Obras, Trânsito e Segurança– SEMOT

CONSTITUEM ANEXOS DESTA EDITAL: Projeto Básico, Licença de Instalação (LI) nº 022/2022, demais anexos e Minuta de Contrato.

1- DO OBJETO

O objeto desta licitação consiste na contratação de empresa para a prestação de serviços e fornecimento de materiais destinados à pavimentação com bloco de concreto intertravados e meios-fios de concreto em trecho da Rua Maria Rosa Freiburger de Souza, localidade de Evaristo, em Santo Antônio da Patrulha-RS, com extensão aproximada de 97m de comprimento e largura viável de acordo com o projeto, iniciando no trecho já pavimentado da mesma, com recursos provenientes das Emendas Impositivas nº 78 e 87 de 2021/2022, em conformidade com Memorando nº 487/2022 e Pedido de Compra nº 2022/3036 ambos da Secretaria Municipal das Obras. Trânsito e Segurança.

1.1-OBSERVAÇÕES DO OBJETO

- a) A respectiva obra será executada de forma indireta, no regime de empreitada por preço global.
- b) A execução dos serviços obedecerá aos projetos. Toda e qualquer alteração que por necessidade deva ser introduzida nos projetos ou nas especificações, visando melhorias, só será admitida com autorização da fiscalização por escrito e em duas vias;
- c) Poderá a fiscalização paralisar os serviços ou mesmo mandar refazê-los, quando os mesmos não se apresentarem de acordo com as especificações, detalhes ou normas de boa técnica.
- d) A empresa contratada deverá fornecer todos os equipamentos e mão de obra necessária para a realização dos serviços, inclusive veículo para transporte de entulhos e demais ferramentas necessárias à execução dos serviços.



e) O valor total da obra não poderá ultrapassar o limite estipulado na Planilha Orçamentária (PO). O valor do PO é de R\$ 81.469,80.

2- CONDIÇÕES DE PARTICIPAÇÃO:

Poderão participar da presente licitação, empresas do ramo pertinente ao objeto desta, **que se cadastrem no Município, até o dia 22/12/2022, através do Protocolo Geral desta Prefeitura ou pelo e-mail licitacoesrc.pmsap@gmail.com**, devendo, para tanto, apresentar em original ou por processo de cópia xerográfica devidamente autenticada em cartório competente, ou por servidor desta Municipalidade, para a autenticação por servidor deverá ser apresentado o original, pois não serão autenticadas cópias de cópias, mesmo que autenticadas ou por autenticação ou por autenticação e assinatura digital ou ainda publicação em Órgão Oficial, os documentos a seguir discriminados:

Observação: Os documentos descritos nos itens “2.1 ao 2.5” serão necessários para a elaboração do Certificado de Registro Cadastral – CRC.

Em atenção as condições previstas no item 2 deste edital licitatório, ressalta-se que a apresentação dos respectivos documentos para emissão do Certificado de Registro Cadastral (CRC), poderão ser protocolados no Protocolo Geral desta Prefeitura ou apresentados via e-mail através do endereço eletrônico licitacoesrc.pmsap@gmail.com, desde que os documentos exigidos apresentem autenticação e assinatura eletrônica.

2.1- HABILITAÇÃO JURÍDICA:

2.1.1- Registro comercial, no caso de empresa individual;

2.1.2- Ato constitutivo, estatuto ou **CONTRATO SOCIAL (acompanhado da última alteração, se houver)**, em vigor, devidamente registrado, em se tratando de sociedades comerciais, e, no caso de sociedades de ações, acompanhado de documentos de eleição de seus administradores;

2.1.3- Decreto de autorização, em se tratando de empresa ou sociedade estrangeira em funcionamento no país, e ato de registro ou autorização para funcionamento expedido pelo órgão competente, quando a atividade assim o exigir.

2.2- REGULARIDADE FISCAL E TRABALHISTA

2.2.1- Prova de inscrição no Cadastro Nacional Pessoas Jurídicas (CNPJ/MF), instituído pela Instrução Normativa nº. 054 de 22 de junho de 1998;

2.2.2- **Prova de inscrição no Cadastro de Contribuintes Estadual ou Municipal**, se houver, relativo ao domicílio ou sede do licitante, pertinente ao seu ramo de atividade e compatível com objeto contratual;

2.2.3- **Certidão Negativa da RF e da PGFN** e as **contribuições sociais** previstas nas alíneas “a” a “d”, do § único, do Artigo 11, da Lei 8.212/91;

2.2.4- Prova de regularidade com a **Fazenda Estadual**;

2.2.5- Prova de regularidade com a **Fazenda Municipal**, sendo do domicílio ou sede do licitante;

2.2.6- Prova de regularidade relativa ao Fundo de Garantia por Tempo de Serviço (FGTS), demonstrando situação regular no cumprimento dos encargos sociais instituídos por Lei.

2.2.7- **Prova de Inexistência de débitos inadimplidos perante a Justiça do trabalho**, mediante a apresentação de certidão negativa, nos termos do Título VII-A da Consolidação das Leis do Trabalho, aprovada pelo Decreto Lei nº 5.452, de 1º de maio de 1943, com validade de 180 (cento e oitenta) dias, a contar da data de emissão da mesma.



2.3- QUALIFICAÇÃO ECONÔMICA-FINANCEIRA:

2.3.1- BALANÇO PATRIMONIAL E DEMONSTRAÇÕES CONTÁBEIS do último exercício social, devidamente **autenticado na Junta Comercial**, ou no Sistema Público de Escrituração Digital – SPED, já exigíveis e apresentados na forma da lei, que comprovem a boa situação financeira da empresa, vedada a sua substituição por balancetes ou balanços provisórios, podendo ser atualizados por índices oficiais quando encerrados a mais de 03(três) meses da data de apresentação da documentação para cadastro. As demonstrações contábeis exigidas devem estar de acordo com o que rege a Lei 6.404/76, atualizada pela Lei Federal 9.457/97, em seu art.176.

OBS.: Na análise dos Balanços, para comprovação da boa situação financeira e econômica das empresas serão utilizados os seguintes índices:

| INDICADORES | FÓRMULA | ÍNDICES MÍNIMOS |
|------------------------|-------------------------------|------------------|
| Liquidez Corrente (LC) | $LC = (AC/PC)$ | LC = 1 |
| Liquidez Geral (LG) | $LG = (AC+RLP)/(PC+ELP)$ | LG = 1 |
| Solvência Geral (SG) | $SG = AR/(PC+ELP)$ | SG = 1,2 |
| Endividamento Geral | $EG = (PC+ELP)/(ATIVO TOTAL)$ | EG = MENOR QUE 1 |

| |
|--|
| LG - Mede a capacidade da empresa em liquidar suas dívidas a Longo Prazo. |
| SG - Mede a capacidade financeira da empresa a Longo Prazo para satisfazer as obrigações assumidas perante terceiros, exigíveis a qualquer prazo. |
| AC - Ativo Circulante. |
| PC - Passivo Circulante. |
| RLP - Realizável a Longo Prazo. |
| ELP - Exigível a Longo Prazo. |
| AR - Ativo Total diminuído dos valores não passíveis de conversão em dinheiro (Ex. ativo diferido, despesas pagas antecipadamente). |
| EG = Endividamento Geral. |

2.3.1.1- As empresas constituídas no exercício corrente poderão apresentar Balanço de Abertura.

2.3.1.2- À licitante que não apresentar os índices mínimos exigidos neste Certame, será permitida a substituição dos índices pelo capital social ou patrimônio líquido, com percentual de 10% (dez por cento) nos termos dos parágrafos 2º e 3º do Art. 31 da Lei 8.666/93, ou ainda apresentar garantia de até 1% (um por cento), numa das modalidades e critérios previstas no art. 56, § 1º, I, II e III da mesma Lei; percentuais esses calculados sobre o valor estimado da contratação.

2.3.2- Certidão Negativa de Falência ou Concordata, expedida pelo distribuidor da sede da pessoa jurídica, ou de execução patrimonial, expedida no domicílio da pessoa física, em prazo não superior a 60(sessenta) dias da data designada para a apresentação do documento.



2.4- QUALIFICAÇÃO TÉCNICA

2.4.1- Prova de regularidade e registro da empresa na entidade profissional competente, devendo possuir responsável técnico, devidamente habilitado.

2.5- OUTROS DOCUMENTOS

2.5.1- **Declaração, assinada pelo representante legal da empresa**, devidamente identificado por carimbo ou datilografia do nome e qualificação, em papel timbrado (se houver) da empresa, sem rasuras, entrelinhas ou emendas, de **que não foram declarados inidôneos para licitar ou contratar** com o Poder Público, nos termos do Art. 87, IV da Lei 8.666/93 e suas alterações posteriores, com validade de 180 (cento e oitenta) dias, a contar da data de emissão da mesma.

2.5.2- **DECLARAÇÃO, assinada pelo representante legal da empresa**, sob as penas da Lei, que ateste o cumprimento do disposto no inciso XXXIII do Art.7º. da Constituição Federal, com validade de 180 (cento e oitenta) dias, a contar da data de emissão da mesma.

2.6- Os documentos retro citados deverão:

2.6.1- Estar em plena validade e atenderem a legislação pertinente a sua emissão.

2.6.2- Serem apresentados em uma via, original ou por processo de cópia xerográfica autenticadas em cartório competente, ou servidor desta Municipalidade, a autenticação por servidor público exigirá a apresentação do documento original, não sendo autenticada cópia de cópia, ou ainda, publicação em Órgão da Imprensa Oficial, ressalvado o disposto no item 2.

2.7- É de total interesse e responsabilidade da empresa proponente:

2.7.1- Entrar em contato com a Comissão de Cadastro das Licitações, para verificar se a sua documentação protocolada, encaminhada via correio ou por e-mail chegou corretamente, conforme exigido neste edital. A Comissão de Cadastro não se responsabilizará em avisar as empresas que por ventura enviarem documentos que estejam vencidos ou faltando.

2.7.2- Retirar o CRC junto ao Departamento de Compras ou com a devida solicitação do requerente via e-mail, poderá ser encaminhada a via do documento de forma digital.

3- DAS CONDIÇÕES DE PAGAMENTO

3.1- O pagamento da prestação dos serviços, objeto deste contrato, dar-se-á em moeda corrente vigente no País, da seguinte forma:

3.1.1- **Efetivado por 02 (duas) parcelas**, correspondentes aos serviços estabelecidos para execução, de acordo com o Cronograma Físico-Financeiro, que será efetuado em até 15(quinze) dias após o término de cada etapa.

3.1.2- O prazo de execução do serviço será de 60(sessenta) dias a contar do recebimento da Ordem de Serviço.

3.2- O respectivo pagamento somente será liberado para quitação, 15 (quinze) dias após o término de cada etapa dos serviços, mediante autorização por escrito – LAUDO TÉCNICO – emitido pela **CONTRATANTE**, através do Eng. Civil Willian da Silva Machado conforme Portaria n.º 3.293, de 21 de setembro de 2022, responsável por seu acompanhamento e fiscalização, obedecendo ao critério mensal de medição. A fatura deverá vir acompanhada da última CND da RF e Contribuições Sociais e prova de regularidade junto ao FGTS; bem como relatório SEFIP/GFIP ou outro relatório que o substitua em decorrência da legislação do e-social do mês da cobrança e



respectivo comprovante de quitação. Deverão ser apresentados os comprovantes de pagamento dos salários dos empregados envolvidos na prestação de serviço.

3.3- A fatura relativa aos serviços executados pela **CONTRATADA** deverá conter as quantidades e valores de todos os serviços executados, devendo constar, obrigatoriamente, no corpo das Notas Fiscais o seguinte: **TOMADA DE PREÇOS Nº. 065/2022**, e o nº. do empenho prévio, emitido por esta Prefeitura, referente a esta obra, **os dados bancários para depósito (pessoa jurídica)**, bem como conter ainda as assinaturas dos fiscais na Nota Fiscal.

3.4- O CNPJ da **CONTRATADA** constante na Nota Fiscal deverá ser o mesmo da documentação apresentada no processo licitatório.

3.5- Na Nota Fiscal/Fatura deverão estar destacados os valores relativos ao IR, INSS (nos termos da Lei Previdenciária) e o ISS, caso ocorra o fato gerador destes ou outros impostos, sob pena de retenção dos valores no ato do pagamento conforme disposto no Decreto Municipal nº 271/2022 e IN RFB nº 1.234/2021.

3.6- Não será efetuado qualquer pagamento à **CONTRATADA** enquanto houver pendência de liquidação de obrigação financeira, por parte da mesma, de qualquer de seus Sócios ou Diretores, correspondente a Tributos ou outros, de qualquer natureza, para com a **CONTRATANTE**, assim como, pela inadimplência deste ou outro Contrato qualquer.

3.7- A **CONTRATANTE** não efetuará nenhum pagamento a **CONTRATADA**, caso este, em que a mesma tenha sido multada, antes de ter sido paga a multa.

3.8- A Prefeitura Municipal não realizará liquidação e pagamento de despesas sem que a **CONTRATADA** comprove documentalmente, a regularidade fiscal por meio da CND da RF e Contribuições Sociais, FGTS e relatório SEFIP/GFIP ou outro relatório que o substitua em decorrência da legislação do e-social do mês da cobrança e respectivo comprovante de quitação, relativos a todos os empregados vinculados aos serviços contratados. A fiscalização do cumprimento da legislação trabalhista e previdenciária por parte da **CONTRATADA** será realizada através de servidor designado no setor de Contabilidade.

3.9- Juntamente com a primeira nota fiscal da execução dos serviços a empresa contratada deverá apresentar laudos PGR, PCMSO e LTCAT vigentes, bem como mantê-los sempre atualizados, sob pena de decair a contratação, salvo na hipótese de não possuir empregados registrados, quando, deverá apresentar cópia da RAIS negativa, já exigível com o seu recibo de entrega.

3.10- Somente serão aceitas propostas que não ultrapassar o limite estipulado na Planilha Orçamentária (PO) R\$ 81.469,80.

4- DO RECEBIMENTO DA OBRA, POR PARTE DA CONTRATANTE

4.1- Provisoriamente pelo Engenheiro Civil Willian da Silva Machado, através da Portaria de Fiscal nº 3.294, de 21 de Setembro de 2022, responsável pelo acompanhamento e fiscalização, mediante termo circunstanciado (Laudo Técnico de Vistoria), assinado pelas partes, dentro de 10 (dez) dias da comunicação por escrito da **CONTRATADA**.

4.2- Definitivamente, Eng. Civil Willian da Silva Machado conforme Portaria n.º 3.294, de 21 de setembro de 2022, designado pela autoridade superior competente, mediante termo circunstanciado, assinado pelas partes, após o decurso do prazo de observação, que será de 30(trinta) dias, ou de vistoria que comprove a adequação do objeto aos termos contratuais.

4.3- O recebimento provisório ou definitivo, não exclui a responsabilidade civil pela solidez e segurança da obra, nem a ética-profissional, pela perfeita execução do contrato.



4.4- A CONTRATANTE rejeitará no todo ou em parte, a obra ou serviço, que estiver em desacordo com o edital licitatório, seus anexos e respectivo contrato, ou que demonstre qualquer anormalidade (defeito e avarias) na sua execução.

4.5- A **fiscalização da respectiva obra** será feita pelo Eng. Civil Willian da Silva Machado conforme Portaria n.º 3.294, de 21 de setembro de 2022, e a fiscalização do contrato pelo servidor Luis Roberto de Abreu Valente, como facilitador conforme Portaria n.º 3.360, de 29 de setembro de 2022.

5- DAS OBRIGAÇÕES DA CONTRATADA

5.1- No momento da assinatura do contrato a empresa deverá **apresentar a relação dos funcionários** envolvidos na execução da obra, com a indicação do supervisor responsável pelos funcionários, obrigando-se a mantê-la atualizada durante a vigência do contrato.

5.2- Dos termos do contrato a serem firmados:

5.2.1- O contrato a ser firmado entre as partes terá vigência de 120 (cento e vinte) dias a contar da assinatura do mesmo, podendo ser prorrogado e a execução do serviço a contar do recebimento da Ordem de Serviço.

5.2.1.1- Na hipótese das assinaturas eletrônicas se darem em datas diferentes da data do documento, o presente contrato surtirá efeitos a contar da data da última assinatura.

5.2.2- A empresa deverá consignar garantia da construção de 05 (CINCO) anos, conforme previsto no art. 27 da Lei n.º 8.078 de 11/09/90 – Código do Consumidor combinado com o art. 618 da Lei 10.406 de 10/01/2002 – Código Civil.

5.2.3- A inexecução total ou parcial do contrato enseja a sua rescisão com as consequências contratuais e as previstas em Lei ou Regulamento com base nos artigos 77 a 80 da Lei n.º 8.666/93.

5.2.4- A LICITANTE VENCEDORA ao ser convocada para assinatura do respectivo contrato, deverá apresentar-se, no prazo máximo de 03 (três) dias úteis, sob pena de decair o direito à contratação.

5.2.5- No prazo de 05(cinco) dias após a assinatura do contrato deverá a contratada apresentar garantia, numa das modalidades previstas no art. 56, § 1º, I, II e III, da Lei 8.666/93, correspondente a 5% (cinco por cento) do valor contratado.

5.2.6- Caso a licitante vencedora seja registrada no CREA – (Conselho Regional de Engenharia e Agronomia) ou CAU (Conselho de Arquitetura e Urbanismo), cuja circunscrição não seja a do Rio Grande do Sul, deverá apresentar o visto do CREA/RS ou CAU/RS (resolução n.º 266/97, artigo 4º, CONFEA), para assinatura do contrato.

5.3- DURANTE A EXECUÇÃO DO CONTRATO

5.3.1- Substituir no prazo máximo de uma semana, pessoa sob a sua responsabilidade, que esteja prejudicando o bom andamento dos trabalhos.

5.3.2- Refazer quaisquer obras e serviços, ou, substituir materiais executados ou fornecidos com defeitos, avarias ou em desobediência às Normas Técnicas Vigentes, às suas expensas, desde que, atestado pela Fiscalização do Município, que registrará o fato no Diário de Obras, e determinará as providências cabíveis no caso.

5.3.3- Remover durante e após a conclusão dos trabalhos, entulhos, restos de materiais e lixo de qualquer natureza, provenientes da obra ou serviços, objeto da presente licitação.

5.3.4- Cumprir e fazer cumprir, todas as normas Federais, Estaduais e Municipais regulamentadoras, sobre medicina e segurança de trabalho de seus empregados, bem como, assumir



todas as responsabilidades decorrentes da relação de trabalho, tais como, os encargos previdenciários, fiscais, comerciais e trabalhistas.

5.3.5- Reservar em seu canteiro de obras, instalações para uso da fiscalização da CONTRATANTE, devendo estas instalações, ser submetidas à aprovação desta, se necessário assegurando à mesma o acompanhamento do responsável pela obra e o fornecimento de todas as informações requeridas, bem como, acesso seguro a todos os locais da obra.

5.3.6- Sinalizar e iluminar convenientemente, às suas expensas, os trechos de execução da obra ou serviço, objeto desta licitação, de acordo com as Especificações Técnicas e Normas Brasileiras, vigentes, bem como, as em vigor no Município.

5.3.7- Colocar, às suas expensas, nos lugares de execução das obras ou serviços, em locais visíveis, desde a instalação do canteiro placa com dizeres e dimensões, de acordo com o modelo fornecido pelo Município, as quais, no término das obras passarão à propriedade deste Município e deverão ser recolhidas ao depósito da Secretaria Municipal das Obras, Trânsito e Segurança.

5.3.8- Reservar em sua sede, local para o acompanhamento e fiscalização dos serviços pelos Engenheiros/Arquitetos indicados pela CONTRATANTE.

5.3.9- Tomar todas as providências relativas às máquinas, equipamentos e transportes necessários à execução da obra.

5.3.10- Efetuar o pagamento de todos os impostos, diretos e indiretos referentes à execução da obra.

5.3.11- Manter no Diário de Obras, registros de todas as ocorrências da obra, relativas a serviços, prazos, pessoal, maquinários, comunicações entre as partes e demais fatos que se fizerem necessários, atualizados dia a dia.

5.3.12- Durante toda a vigência do contrato, toda correspondência enviada pela CONTRATADA à CONTRATANTE, referente ao objeto do contrato, deverá ser encaminhada, exclusivamente por meio dos Engenheiros ou Arquitetas, fiscais indicados pelo Município.

5.3.13- Comunicar por escrito, qualquer anormalidade que, eventualmente, apure ter ocorrido na execução dos serviços, ou que possam comprometer a sua qualidade, especialmente, aos referentes aos bens objetos desta licitação.

5.3.14- Prestar informações exatas, e não criar embaraços à fiscalização da CONTRATANTE.

5.3.15- Não transferir a terceiros no todo ou em parte, as obrigações decorrentes desta licitação, bem como, do contrato a ser firmado entre as partes.

5.3.16- Indenizar terceiros por prejuízos que vier a causar-lhes, em decorrência da execução do objeto contratual.

5.3.17- Manter no local da obra ou serviço, o responsável técnico, legalmente habilitado e de comprovada experiência na execução de obras ou serviços, similar ao do objeto da presente licitação.

5.3.18- Reparar, corrigir, remover, reconstruir ou substituir as suas expensas, no total ou em parte, o objeto do contrato em que se verificarem vícios, defeitos ou incorreções, resultantes da execução ou de materiais empregados, sem ônus a CONTRATANTE.

5.3.19- O representante da CONTRATANTE anotar em livro próprio, todas as ocorrências relacionadas com a execução do contrato, determinando o que for necessário à regularização das falhas ou defeitos observados. As decisões ou providências que ultrapassem a sua competência serão solicitadas a seus superiores, em tempo hábil para a adoção das medidas convenientes.

5.3.20- Registrar o serviço da empreitada no CREA, em observância ao disposto na Lei Nº. 6.496, de 07 de dezembro de 1977, da área a ser ampliada.

5.3.21- A contratante deverá colocar no local da obra, placas informativas, orientando a comunidade quanto à execução da mesma.



5.3.22- Manter, durante toda a execução do contrato, em compatibilidade com as obrigações assumidas, todas as condições de habilitação e qualificação exigidas na licitação.

5.3.23- Aceitar nas mesmas condições contratuais supressões até 25% (vinte e cinco por cento), e, no caso particular de reforma de edifício ou de equipamento, até o limite de 50% (cinquenta por cento) para os seus acréscimos.

5.3.24- Fornecer e exigir o uso de uniformes e Equipamentos de Proteção Individual (EPI's) para todos os seus funcionários, conforme legislação pertinente.

5.3.25- Arcar com todas as despesas com transporte, deslocamento, taxas, impostos ou quaisquer outros acréscimos legais que correrão por conta exclusiva da CONTRATADA.

5.3.26 – Manter em estoque e em perfeitas condições de uso, os materiais necessários ao cumprimento do objeto da licitação.

5.3.27 - Assumir inteira e expressa responsabilidade, pelas obrigações sociais e de proteção aos seus empregados, bem como, pelos encargos previdenciários, fiscais, comerciais e trabalhistas, resultantes da execução dos serviços decorrentes desta licitação.

5.4- DA RESCISÃO DO CONTRATO

Constituem motivo para rescisão do contrato:

- a) O não cumprimento de cláusulas contratuais, especificações, projetos ou prazos;
- b) O cumprimento irregular de cláusulas contratuais, especificações, projetos e prazos;
- c) A lentidão do seu cumprimento, levando a Administração a comprovar a impossibilidade da conclusão da obra, do serviço ou do fornecimento, nos prazos estipulados;
- d) O atraso injustificado no início da obra, serviço ou fornecimento;
- e) A paralisação da obra, do serviço ou do fornecimento, sem justa causa e prévia comunicação à Administração;
- f) A subcontratação total ou parcial do seu objeto, a associação do contratado com outrem, a cessão ou transferência, total ou parcial, bem como a fusão, cisão ou incorporação, não admitidas no edital e no contrato;
- g) O desatendimento das determinações regulares da autoridade designada para acompanhar e fiscalizar a sua execução, assim como as de seus superiores;
- h) O cometimento reiterado de faltas na sua execução, anotadas na forma do § 1º do art. 67 da Lei 8666/93;
- i) A decretação de falência ou a instauração de insolvência civil;
- j) A dissolução da sociedade ou o falecimento do contratado;
- k) A alteração social ou a modificação da finalidade ou da estrutura da empresa, que prejudique a execução do contrato;
- l) Razões de interesse público, de alta relevância e amplo conhecimento, justificadas e determinadas pela máxima autoridade da esfera administrativa a que está subordinado o contratante e exaradas no processo administrativo a que se refere o contrato;
- m) A supressão, por parte da Administração, de obras, serviços ou compras, acarretando modificação do valor inicial do contrato além do limite permitido no § 1º do art. 65 da Lei 8666/93;
- n) A suspensão de sua execução, por ordem escrita da Administração, por prazo superior a 120 (cento e vinte) dias, salvo em caso de calamidade pública, grave perturbação da ordem interna ou guerra, ou ainda por repetidas suspensões que totalizem o mesmo prazo, independentemente do pagamento obrigatório de indenizações pelas sucessivas e contratualmente imprevistas desmobilizações e mobilizações e outras previstas, assegurado ao contratado, nesses casos, o direito



de optar pela suspensão do cumprimento das obrigações assumidas até que seja normalizada a situação;

o) O atraso superior a 90 (noventa) dias dos pagamentos devidos pela Administração decorrentes de obras, serviços ou fornecimento, ou parcelas destes, já recebidos ou executados, salvo em caso de calamidade pública, grave perturbação da ordem interna ou guerra, assegurado ao contratado o direito de optar pela suspensão do cumprimento de suas obrigações até que seja normalizada a situação;

p) A não liberação, por parte da Administração, de área, local ou objeto para execução de obra, serviço ou fornecimento, nos prazos contratuais, bem como das fontes de materiais naturais especificadas no projeto;

q) A ocorrência de caso fortuito ou de força maior, regularmente comprovada, impeditiva da execução do contrato;

r) Descumprimento do disposto no inciso V do art. 27 da Lei 8.666/93, sem prejuízo das sanções penais cabíveis. [\(Incluído pela Lei nº 9.854, de 1999\).](#)

5.4.1- Os casos de rescisão contratual serão formalmente motivados nos autos do processo, assegurado o contraditório e a ampla defesa conforme prevê art. 109 da Lei 8.666/93.

5.5- RESPONSABILIDADE DA CONTRATANTE

5.5.1- Efetuar o pagamento conforme item 3 deste edital.

5.5.2 - A fiscalização dos serviços contratados, para exigir o fiel cumprimento do objeto contratual.

5.5.3- A fiscalização do cumprimento da prestação dos encargos sociais, previdenciários e trabalhistas devidos aos seus empregados, dar-se-á através do Setor de Contabilidade.

5.5.4 – A fiscalização da obra pelo gestor, que será feita pelo o Engenheiro Civil Willian da Silva Machado.

6 – DA CONCESSÃO DE REEQUILÍBRIO E REAJUSTE:

6.1- Ocorrendo as hipóteses previstas no artigo 65, inciso II, alínea “d”, da Lei nº 8.666/93, será concedido reequilíbrio econômico-financeiro do contrato, requerido pela contratada, desde que suficientemente comprovado, de forma documental, o desequilíbrio contratual ocorrido desde a data base do orçamento.

6.2- O preço ajustado no Contrato será alterado quando ocorrer acréscimo ou supressão de obras/serviços, ou no caso de reequilíbrio econômico-financeiro decorrente de caso fortuito ou força maior, devidamente reconhecido em processo administrativo, respeitando-se os limites previstos em Lei.

7- PARA A HABILITAÇÃO

7.1- O LICITANTE DEVERÁ APRESENTAR NO ENVELOPE Nº. 01

7.1.1- **Certificado De Registro Cadastral - CRC**, emitido pelo Município de Santo Antônio da Patrulha - RS, em plena vigência, sendo que este deverá ser apresentado em original, ou por processo de cópia xerográfica, devidamente autenticado em cartório, ou por servidor desta Municipalidade.

7.1.2- **Comprovação de aptidão técnico-operacional**, da empresa, para desempenho de atividade pertinente e compatível em características, quantidades e prazos com os objetos da licitação, que será feita por atestados fornecidos por pessoas jurídicas de direito público ou privado.



7.1.2.1- O registro mencionado no item 7.1.2 será em nome do profissional técnico responsável pela execução da obra.

7.1.3- **Comprovação de capacitação técnico-profissional** em nome do responsável técnico da empresa, registrado na entidade profissional competente, fornecido por pessoa jurídica de direito público ou privado, através de atestado de responsabilidade técnica por execução de obra ou serviço de características semelhantes aos objetos ora licitados.

7.1.4- **Comprovação de vínculo entre o responsável técnico e a empresa.** O responsável técnico deve ser do quadro permanente do licitante, devendo comprovar sua condição de sócio, empregado contratado, através de cópia autenticada do respectivo documento.

7.1.5- **Declaração expressa do licitante, de que tem conhecimento e aceita todos os termos do Edital de Licitação na Modalidade de Tomada de Preços nº 065/2022**, em prazo não superior a 30 (trinta) dias da data designada para a apresentação do documento.

7.1.6- **Os documentos solicitados no CRC – Certificado de Registro Cadastral, que por ventura estiverem com o prazo de vigência expirado.**

7.1.7- **Declaração assinado pelo representante legal da empresa licitante comprometendo-se a apresentação dos laudos PGR, PCMSO e LTCAT vigentes, juntamente com a primeira nota fiscal da execução dos serviços, salvo na hipótese de não possuir empregados registrados, quando, então, deverá apresentar declaração expressa de que não possui empregados registrados, comprometendo-se a apresentação da RAIS negativa, já exigível com o seu recibo de entrega, juntamente com a primeira nota fiscal da execução dos serviços.**

7.2- DOS DOCUMENTOS DA HABILITAÇÃO

7.2.1- Todos os documentos constantes no envelope nº.01, deverão estar autenticados, exceto, os originais e os emitidos via internet, pois estes últimos possuem certificação digital.

7.2.2- Será admitida a comprovação de aptidão através de certidões ou atestados de obras ou serviços similares de complexidade tecnológica e operacional equivalente ou superior.

7.2.2.1- Considera-se compatível o objeto cuja complexidade tecnológica seja similar aos objetos licitados e sua execução guarde proporcionalidade entre as áreas executadas e os períodos utilizados para tanto.

7.2.3- Faculta-se aos licitantes a realização de visita técnica para conhecer o local e os serviços que serão prestados, **e caso realizar deverá apresentar o correspondente atestado de visita técnica no envelope de habilitação.**

7.2.4- **Caso a licitante não realize visita técnica**, será considerada como ciente das características operacionais do serviço, do local e dos equipamentos, não podendo alegar ulterior desconhecimento do objeto da licitação que inviabilize a execução do contrato, **devendo apresentar no envelope de documentos para habilitação, DECLARAÇÃO** assinada pelo representante legal da empresa, de que a mesma tem ciência das condições e dos locais onde serão executados os serviços e está ciente das condições para a execução das mesmas.

7.2.5- Caso haja interesse do licitante, a visita ao local onde serão realizados os serviços, a mesma deverá ser agendada com o Facilitador, o servidor Luis Roberto de Abreu Valente ou com o Gestor, Eng. Civil Willian da Silva Machado através do fone: 51-3662-8580 ou 51-3662-8585.

7.3- DOS DEMAIS DOCUMENTOS

7.3.1 Cada licitante poderá ter **somente 01(um) representante** para intervir, quando necessário, em qualquer fase do processo licitatório, respondendo assim, para todos os efeitos por sua representada. **O**



representante da licitante deverá estar munido (possuir em mãos, ou dentro do envelope de habilitação) de documento de identidade e de **PROCURAÇÃO** e/ou **CARTA DE CREDENCIAMENTO**, outorgando plenos poderes ao mesmo, para tomar qualquer decisão relativa a todas as fases do processo licitatório, inclusive, desistência de interposição de recursos. Esta procuração, assinada pelo diretor ou responsável legal da empresa, **deverá estar com firma reconhecida**. Se o participante for dirigente da empresa, deverá apresentar o comprovante de sua investidura. Cada representante poderá representar apenas 01 licitante.

7.3.2- A empresa que deixar de apresentar a comprovação acima, receberá o mesmo tratamento dispensado às demais empresas não beneficiadas pelo Estatuto da Microempresa, sendo entendida a sua omissão, como renúncia a qualquer privilégio.

7.3.3- Para os proponentes que concluírem o seu cadastro até o dia previsto no item "2" deste edital, será emitido o CRC – Certificado de Registro Cadastral. Porém, ressaltamos que, se algum documento constante do CRC vencer até a data de abertura da licitação, o proponente deverá, obrigatoriamente, providenciar um novo e revalidá-lo junto ao Setor de Compras desta Prefeitura, e/ou apresentar o novo documento em original ou cópia xerográfica (já devidamente autenticado em cartório competente ou por servidor desta Municipalidade) anexo ao CRC, no dia da abertura da licitação, ressalvado o disposto no item 2.

7.3.4- Caso, declarado inabilitado um ou mais licitantes, as Propostas de Preços (envelope nº. 02), serão guardadas em invólucros lacrados, a cargo e responsabilidade da Comissão Permanente de Licitações, designando-se nova etapa para abertura das mesmas, obedecido o prazo de recurso previsto no Art.109 da Lei 8.666/93 e suas alterações posteriores, a não ser, que haja desistência expressa por escrito em ata ou outro documento, ao referido recurso, pelos licitantes inabilitados.

8- PROPOSTAS DE PREÇOS – ENVELOPE Nº. 02

8.1- PRAZO DE VALIDADE

8.1.1-As propostas consignadas vincularão o proponente no prazo de 60 (sessenta) dias, contados do recebimento das mesmas.

8.2- CRITÉRIO DE JULGAMENTO

8.2.1 O julgamento e classificação das propostas serão avaliados em função do **PREÇO COTADO GLOBAL**, classificando-se em primeiro lugar, a proposta formulada de acordo com as especificações descritas no edital licitatório e seus anexos, e que consignar o **MENOR PREÇO**. Ocorrendo empate, adotar-se-á o critério de sorteio, conforme Art. 45, parágrafo 2º, da Lei 8.666/93 e suas alterações posteriores.

8.2.2- Serão desclassificadas as propostas que se apresentarem em desconformidade com este edital, bem como preços unitários e/ou global superestimados ou inexequíveis.

8.3- FORMA DE ELABORAÇÃO

8.3.1- As propostas deverão ser datilografadas ou impressas, em uma via, em idioma português, datadas e assinadas pelos representantes legais da licitante, rubricadas, isentas de emendas, rasuras, ressalvas ou entrelinhas.

8.3.2- Considerando tais, a proposta deve abranger preços com inclusão de impostos em valores unitários e totais, já incluídos os custos de frete ou deslocamento, considerando o local da obra previsto neste instrumento, com encargos fiscais, comerciais, sociais e trabalhistas, cotados em moeda corrente nacional.



8.3.3- Consignar os preços unitários e totais expressos em algarismos, e o TOTAL GERAL DA PROPOSTA, em algarismos e por extenso, em moeda corrente nacional, com no máximo 2 (duas) casas decimais.

8.3.4- As empresas participantes do certame devem apresentar junto às propostas de preço, as planilhas detalhadas para o cálculo do BDI (Benefícios e Despesas Indiretas) e dos encargos sociais.

8.3.5- Consignar os preços, devendo os unitários e totais de cada lote, com apenas duas casas após a vírgula, serem expressos em algarismos e por extenso e a soma do TOTAL GERAL DE CADA PROPOSTA em algarismos e por extenso, em moeda corrente nacional.

8.3.6- Com relação aos percentuais de material e mão de obra as empresas devem atentar para o disposto no Art. 24ª da lei Complementar nº 019/2003, que “Estabelece o Código Tributário do Município, consolida a Legislação Tributária e dá outras providências”.

8.3.7- As propostas deverão abranger as despesas com a prestação de serviços e o fornecimento de materiais, para a execução da respectiva obra, objeto deste certame e serem elaboradas apresentando as seguintes informações:

- 1) Valor total dos Materiais: R\$
- 2) Valor total da Mão de Obra: R\$
- 3) Total Geral da Proposta: R\$ (por extenso)

8.3.7.1- Os licitantes deverão, obrigatoriamente, apresentar anexo a sua proposta a respectiva Planilha Orçamentária assinada pelo responsável técnico da empresa, contendo todas as discriminações necessárias para um bom entendimento e julgamento da presente licitação, portanto, deverão estar em conformidade com o solicitado neste edital e seus anexos, sob pena da proposta que divergir destas condições ou dificultar o seu julgamento, ser declarada “desclassificada” do certame.

9- DAS PENALIDADES

Salvo por motivo de força maior ou caso fortuito, nos casos de descumprimento contratual pela CONTRATADA, a CONTRATANTE poderá decidir pela RESCISÃO CONTRATUAL, independentemente das seguintes penalidades:

9.1- Multa de 0,5% (meio por cento) do valor atualizado do contrato, por dia de atraso, na entrega do objeto, limitado esta a 05(cinco) dias após a solicitação da Secretaria, após será considerado inexecução contratual;

9.2- Multa de 8 % (oito por cento) do valor atualizado do contrato no caso de inexecução parcial do contrato, cumulada com a pena de suspensão do direito de licitar e o impedimento de contratar com a Administração pelo prazo de até 01 (um) ano.

9.3- Multa de 10 % (dez por cento) do valor atualizado do contrato no caso de inexecução total do contrato, cumulada com a pena de suspensão do direito de licitar e o impedimento de contratar com a Administração pelo prazo de até 02 (dois) anos.

9.4- A Inexecução total ou parcial do contrato enseja a sua rescisão, com as consequências contratuais e legais aplicáveis, de acordo com Art. 87 da 8.666/93. Constitui também, motivos para a rescisão do contrato os arrolados no art. 78 da mesma Lei.

9.5- A multa será descontada dos pagamentos, ou ainda, quando for o caso, cobrada judicialmente.

9.6- Nenhum pagamento será feito ao contratado que tenha sido multada antes de paga a multa.



9.7- Causar prejuízo material resultante diretamente da execução ou inadimplência contratual, declaração de idoneidade de licitar e contratar com a Administração Pública enquanto perdurarem os motivos determinantes da punição ou até que seja promovida a reabilitação perante o Município, multa de 10% do valor atualizado do contrato e reparação do dano.

9.8- O valor do contrato, para aplicação das penalidades, será reajustado conforme IPCA.

9.9- As penalidades da contratada serão registradas no cadastro dos fornecedores arquivados no Departamento de Compras e Licitações.

9.10- Da aplicação das penas definidas nos itens 9.1, 9.2, 9.3, 9.4 e 9.7 do item nono, caberá recurso no prazo de 05(cinco) dias úteis contados da intimação.

9.11- A defesa prévia ou pedido de reconsideração relativa às penalidades dispostas será exigida ao Exmo. Sr. Prefeito Municipal que decidirá o recurso no prazo de 05(cinco) dias úteis.

10- FORMAS DE APRESENTAÇÃO DOS ENVELOPES, HABILITAÇÃO (01) E PROPOSTAS DE PREÇOS (02)

10.1- Os documentos para HABILITAÇÃO e a PROPOSTA DE PREÇOS exigidos no presente edital, deverão ser entregues à Comissão Permanente de Licitações no local, dia e hora indicados no preâmbulo deste edital, em envelopes distintos, lacrados e numerados 01 e 02, contendo na parte externa os seguintes dizeres (exemplo):

ENVELOPE Nº. 01 – HABILITAÇÃO

Município de Santo Antônio da Patrulha – RS

Licitação Tomada de Preços Nº. 065/2022

Nome da empresa/CNPJ

Fone/e-mail

ENVELOPE Nº. 02 – PROPOSTA DE PREÇOS

Município de Santo Antônio da Patrulha – RS

Licitação Tomada de Preços Nº. 065/2022

Nome da empresa/CNPJ

Fone/e-mail

10.2- O horário de abertura da licitação será seguido pelo relógio do Departamento de Compras desta Prefeitura e deverá ser cumprido pelos participantes, sob pena de decair o direito de participarem da licitação; não será admitida a participação de retardatários.

11- RECURSOS ADMINISTRATIVOS

11.1- Em todas as fases da presente licitação serão observadas as normas previstas nos incisos, alíneas e parágrafos do Art. 109 da Lei 8.666/93 e suas alterações posteriores.

12. - DA IMPUGNAÇÃO DO ATO CONVOCATÓRIO:

12.1 As impugnações pelos licitantes ao ato convocatório da Tomada de Preços serão recebidas até o segundo dia útil que anteceder a abertura dos envelopes com as propostas, previstas no preâmbulo do edital.



12.2 As impugnações deverão ser feitas por escrito, dirigidas ao Prefeito Municipal e protocoladas nesta Prefeitura, situado à Av. Borges de Medeiros, nº 456, em horário de expediente, das 8h às 12h e das 13h às 17h.

13- DOTAÇÃO ORÇAMENTÁRIA

13.1- As despesas decorrentes da presente licitação correrão por conta da seguinte dotação orçamentária:

ÓRGÃO: 06- SECRETARIA MUNICIPAL DAS OBRAS, TRÂNSITO E SEGURANÇA

UNIDADE ORÇAMENTÁRIA: 03- DEPARTAMENTO DE OBRAS - DMO

FUNÇÃO: 15 – URBANISMO

SUB-FUNÇÃO: 451 – INFRA-ESTRUTURA URBANA

PROGRAMA: 0002- Gestão do Poder Executivo

PROJETO: 1183 – Calçamento de parte da Rua Rosa Maria Freiburger – Emendas 78, 87-21/22

DESPESA: 4.4.90.51.00.00.00.00 – OBRAS E INSTALAÇÕES (1875)

RUBRICA: 44905199000000 – OUTRAS OBRAS E INSTALAÇÕES.

14- DA PARTICIPAÇÃO DE MICRO EMPRESA, EMPRESA DE PEQUENO PORTE OU COOPERATIVA

14.1- A empresa participante do certame deverá apresentar toda a documentação exigida para efeito de regularidade fiscal, mesmo que esta apresente alguma restrição, conforme estabelece a Lei Complementar nº 123/2006.

a) Havendo alguma restrição na comprovação da regularidade fiscal, será assegurado o prazo de 05(cinco) dias úteis, cujo termo inicial corresponderá ao momento em que o proponente for declarado o vencedor do certame, prorrogáveis por igual período, a critério da Administração Pública, para a regularização da documentação, pagamento ou parcelamento do débito, e emissão de eventuais certidões negativas ou positivas com efeito de certidão negativa.

b) A não regularização da documentação, no prazo previsto no §1º do artigo 43, da Lei Complementar nº 123/06, implicará decadência do direito à contratação, sem prejuízo das sanções previstas no art. 81 da Lei nº 8.666, de 21 de junho de 1993, sendo facultado à Administração convocar os licitantes remanescentes, na ordem de classificação, para a assinatura do contrato, ou revogar a licitação, sendo adotado o mesmo procedimento previsto na letra “A”.

c) Na ordem de classificação, se o próximo classificado for Beneficiário da LC 123/2006, deverá ser respeitado o procedimento previsto na Letra “A”.

15- DISPOSIÇÕES GERAIS

15.1- Os proponentes para participarem deste certame, deverão estar de pleno acordo com as condições pré-estabelecidas neste edital.

15.2- Decairá do direito de impugnar perante a Administração, os termos deste Edital, aquele que o tenha aceitado sem objeção ou venha apontar depois do julgamento, falhas ou irregularidades que o viciaram, hipótese em que tal comunicação não terá efeito de recurso (Art. 41, parágrafo 1º. e 2º. da Lei 8.666/93).



15.3- Só terão direito de usar a palavra, rubricar as propostas, apresentar reclamações ou recursos, assinar ata e os contratos, os licitantes ou seus representantes credenciados e os membros da Comissão Julgadora;

15.4- Não serão lançadas em ata consignações que versarem sobre matéria objeto de recurso próprio, como por exemplo, sobre os documentos de habilitação e proposta financeira (art. 109, inciso I, a e b, da Lei nº. 8.666/93).

15.5- Não serão consideradas as propostas que deixarem de atender qualquer das disposições do presente edital;

15.6- Não serão admitidas, por qualquer motivo, modificações ou substituições das propostas ou quaisquer outros documentos;

15.7- Uma vez iniciada a abertura dos envelopes relativos à documentação, não serão admitidos à licitação os participantes retardatários;

15.8- A presente licitação será julgada em todas as suas fases, com observância na Lei Federal Nº. 8.666/93 e suas alterações posteriores, Lei Complementar nº. 123/06 e nos casos omissos a legislação civil em vigor.

15.9- Se a empresa proponente necessitar de autenticações por parte de servidores desta Prefeitura Municipal (sem ônus) deverá encaminhar-se ao Depto. de Compras, em horário de expediente, até 01(uma) hora antes da abertura da licitação. Ultrapassado este prazo, não mais serão concedidas autenticações, ressalvado o disposto no item 2.

15.10- Os envelopes enviados via Correio ou Transportadora, deverão ser remetidos com antecedência e aos cuidados do “DEPARTAMENTO DE COMPRAS”, caso contrário, não nos responsabilizaremos por envelopes que não cheguem a tempo hábil, às mãos da Comissão Permanente de Licitações.

15.11- Toda e qualquer retificação a este edital, bem como, os julgamentos em todas as fases desta licitação, quando um ou mais licitantes não estiverem presentes no ato, será a respectiva publicidade, efetuada no Diário Oficial dos Municípios do Rio Grande do Sul - FAMURS, Imprensa Oficial deste Município, que pode ser consultado através do site: www.diariomunicipal.com.br/famurs.

15.12- A autoridade superior competente, para aprovação do procedimento, poderá revogar a licitação por razões de interesse público decorrente de fato superveniente devidamente comprovado, pertinente e suficiente para justificar tal conduta, devendo anulá-la por ilegalidade de ofício ou por provocação de terceiros, mediante parecer escrito e devidamente fundamentado.

15.13- As empresas licitantes, que não atenderem, ou forem divergentes com as condições estabelecidas neste edital licitatório, na Fase de Habilitação, ou na Fase de Julgamento das Propostas de Preços, poderão ser declaradas INABILITADAS e/ou DESCLASSIFICADAS, respectivamente, pela Comissão Permanente de Licitações.

15.14- Demais direitos e deveres, serão disciplinados no contrato a ser firmado entre as partes.

15.15- Na hipótese de procedimento judicial, fica eleito o Foro da Comarca de Santo Antônio da Patrulha - RS.

15.16- Este edital estará disponível no endereço eletrônico www.santoantoniopatrulha.rs.gov.br. Quaisquer esclarecimentos, sobre esta licitação, serão prestados pelo departamento de compras e licitações desta prefeitura, em horário de expediente: de segunda a sexta-feira das 8h às 12h e das 13h às 17h, no endereço indicado no preâmbulo deste edital, pelo fone (51)3662-8572 ou e-mail: licitacoespmsap@gmail.com



Santo Antônio da Patrulha - RS, 07 de dezembro de 2022.

Rodrigo Gomes Massulo
Prefeito Municipal



MEMORIAL DESCRITIVO

Objeto: Pavimentação com bloco de concreto intertravado

Generalidades: Esta especificação tem por objetivo fixar as condições gerais e o método construtivo para execução de pavimentação com bloco de concreto intertravado e meios fios de concreto em trecho da Rua Maria Rosa Freiburger de Souza, na localidade Evaristo, na cidade de Santo Antônio da Patrulha, com extensão de aproximadamente 97,00 m de comprimento e com largura variável de acordo com o projeto, iniciando no trecho já pavimentado da mesma.

1. Serviços Iniciais

1.1 – Placa de Obra

Inicialmente deverá ser feita a instalação da placa de obra, em local que melhor caracterize o empreendimento, tendo dimensões de 2,00m de largura por 1,00m de altura. Será fixada junto a dois postes de madeira engastados no solo. A placa será em chapa metálica moldurada e pintada com as indicações dos dados do contrato, valor do investimento e prazo para execução.

1.2 – Locação de Pavimentação

Os serviços consistirão na implantação de referência de nível, locação do eixo e bordas.

1.3 – Escavação e Reaterro

Deverá ser realizado o nivelamento do solo, realizando a compactação do mesmo, observando o caimento transversal conforme o projeto. O grau de compactação deverá ser de no mínimo $>$ ou $= 95\%$ em corpo de aterro e 100% nas camadas finais do mesmo.

2. Microdrenagem

A drenagem pluvial para este trecho corresponde a:

- Tubulação transversal Ø40cm partindo das caixas boca de lobo em direção as caixas boca de lobo existentes.

Os serviços deverão ser executados de forma que o fluxo de veículos não seja interrompido, podendo ser realizada a linha longitudinal em conjunto com as travessias de um lado e posteriormente o outro lado das travessias.

2.1 – Escavação mecanizada, para execução de drenagem pluvial e caixas

Serão executadas conforme especificado em projeto e com características definidas conforme a necessidade do terreno “in loco”.

A operação para a execução do referido serviço consiste em:

-Locação para alinhamento das escavações e lançamento da tubulação pluvial;



PREFEITURA MUNICIPAL DE SANTO ANTÔNIO DA PATRULHA **ESTADO DO RIO GRANDE DO SUL**

-Escavação mecânica com retroescavadeira nos trechos especificados e locados, conforme cotas previstas no projeto.

Para a execução das escavações mecânicas deverão ser empregados os seguintes equipamentos:

-Retroescavadeira, caminhões transportadores e compactadores a percussão tipo “sapo”.

As escavações deverão ser protegidas por escoramento e seguir as especificações da NBR 9061/85.

O volume cortado deverá permanecer próximo ao local para que seja reaproveitado para reaterro e posterior remoção para o bota-fora definido em projeto.

2.2 – Preparo do fundo da vala

O fundo das valas deverá ser regularizado para receber lastro de brita e posterior assentamento dos tubos. Deverão ser utilizados equipamentos apropriados tipo retroescavadeira e outros que sejam pertinentes à execução desta etapa do serviço.

Antes do assentamento dos tubos e das peças da galeria, deverá ser regularizado, compactado e nivelado com uma tolerância de $\pm 0,01\text{m}$. Qualquer excesso de escavação ou depressão no fundo da vala desse ser preenchido com material granular fino compactado. O material utilizado na regularização deverá ser proveniente da própria escavação quando o mesmo for de boa qualidade ou de jazida próxima.

2.3 – Lastro de Material Granular

Deverá ser executada camada de brita nº 2 no fundo das valas regularizadas para assentamento dos tubos de concreto.

2.4 – Transporte com Caminhão Basculante

O transporte da Brita n.º 2, destinada ao fundos das valas regularizadas, deverá ser realizado por caminhões basculantes com proteção superior do local de britagem até a obra de pavimentação e drenagem da via.

2.5 – Tubo de concreto para águas pluviais, diâmetro de 400mm

Parte da rede coletora, conforme definido em projeto, será constituída por tubos de concreto armado com seção circular 400mm, classe PS-1, tipo MF.

Os tubos de concreto deverão ser assentados em valas regularizadas e sobre a camada de brita, nos locais definidos no projeto.

A instalação dos tubos seguirá o alinhamento da vala, ligando-se às caixas boca de lobo e posteriormente receberão o rejuntamento com argamassa cimento-areia, traço 1:3.

2.6 – Caixa Boca de Lobo 100x70x140cm

São dispositivos a serem executados no alinhamento dos meios-fios, conforme locais indicados no projeto, com o objetivo de captar da via as águas pluviais e conduzi-las à rede condutora.

As caixas boca de lobo servem também como compartimento para limpeza e manutenção da rede pluvial e serão construídas em alvenaria de pedra grês sobre base de 10cm de concreto



PREFEITURA MUNICIPAL DE SANTO ANTÔNIO DA PATRULHA **ESTADO DO RIO GRANDE DO SUL**

magro de cimento, areia média e brita n.º 01 para lastro, traço 1:4,5:4,5, assentada em camada de brita n.º 02 de 05 cm. As paredes, em alvenaria de pedras grês, serão assentadas com argamassa cimento-cal-areia média, traço 1:1,5:7,5.

As paredes das caixas boca de lobo serão revestidas internamente de chapisco de cimento e areia grossa, traço 1:4 e emboço de cimento, cal e areia média, traço 1:1,5:7,5.

As tampas das caixas boca de lobo terão 10cm de espessura e serão executadas em concreto armado de cimento, areia média e brita n.º 1, com traço 1:2,7:3. Sua ferragem será com uma malha de ferro 04,2mm CA60, com espaçamento de 10cm. Deverá ser executado reforço na armadura das tampas na lateral que fica sem apoio das paredes da caixa, junto ao meio fio vazado, com mas duas linhas de armadura, ficando as quatro linhas finais com espaçamento de 05cm.

Os tubos de concreto da rede pluvial serão conectados as paredes das caixas, ajustando-se na entrada e/ou saída através de rejunte com argamassa;

Deverão ser instaladas peças vazadas de meio-fio para boca de lobo;

A geratriz inferior da tubulação deverá ficar a uma altura mínima de 20 cm em relação ao fundo das caixas coletoras.

Terão altura conforme projeto e poderão ter uma variação conforme as características e necessidades do terreno no local.

2.7 – Reaterro Mecanizado

O reaterro das valas, com emprego de escavadeira hidráulica e retroescavadeira, será realizado nos locais onde foram instaladas as tubulações pluviais.

Deverá ser executado até a altura (conforme projeto) acima da geratriz superior da tubulação. Não devendo em qualquer caso ser inferior à altura de 0,70m acima da geratriz superior (norma), salvo em caso de presença de rocha.

O material utilizado no reaterro deverá ser proveniente da própria escavação da vala, quando o mesmo for de boa qualidade ou de jazida próxima (isento de pedras e outros corpos estranhos), com compactação em camadas não superiores a 20 cm através de compactador mecânico, com completo envolvimento lateral da tubulação.

2.8 – Transporte material escavado

O material escavado, que não for utilizado no reaterro das valas, deverá ser transportado por caminhões basculantes de 10m³, com proteção superior, para o local definido como bota-fora, conforme termo de referência, com volume calculado, levando em conta taxa de empolamento de 25%.

3. Pavimentação

3.1 – Regularização e Compactação do subleito

A superfície da pista a ser pavimentada deverá ser conformada por motoniveladora, de modo que assuma a forma determinada pela seção transversal e demais elementos do projeto.



PREFEITURA MUNICIPAL DE SANTO ANTÔNIO DA PATRULHA **ESTADO DO RIO GRANDE DO SUL**

Devido à situação do subleito existente não será necessária previsão de outros serviços como terraplanagem, base, sub-base, etc. O subleito já consolidado, conforme dimensionamento possui condições de estabilidade suficiente para servir como base ao pavimento projetado.

Quando necessária à conformação do subleito, dentro dos perfis transversais, greides e alinhamentos previstos no projeto, esta deverá ser feita, preferencialmente pelo aporte de material, ou pela escarificação e compactação do subleito existente.

O procedimento e execução dos serviços serão realizados com a homogeneização do material para posterior compactação, com rolo vibratório liso. O grau de compactação deverá ser de no mínimo $>$ ou $= 95\%$ em corpo de aterro e 100% nas camadas finais do mesmo. Em relação à massa específica aparente seca máxima, obtida no ensaio de compactação com a energia do próctor normal e a umidade de compactação, deverá ser a umidade ótima o referido ensaio $\pm 2\%$.

Após compactação da base deverá ser avaliado o caimento transversal, que deverá ser executado conforme projeto.

São indicados os seguintes tipos de equipamentos para execução da regularização: motoniveladora com escarificador; carro tanque distribuidor de água; rolos compactadores

tipo pé-de-carneiro, liso vibratório; grade de discos, etc.

3.2 – Assentamento dos meios fios

A contenção lateral da pista de rolamento deverá ser composta de elementos como meios fios, pois garantem o confinamento das peças, evitando que o tráfego solte e as separe entre si, perdendo a condição de intertravamento.

Os meios fios e peças especiais de concreto pré-moldados deverão atender, quanto aos materiais e métodos executivos empregados, as disposições da NBR-5732, NBR-5735 e NBR-5736 e ainda as seguintes condições:

- Consumo mínimo de cimento: 300kg/m^3 ;
- Resistência à compressão simples: (25 MPa) ;
- Textura: as faces aparentes deverão apresentar uma textura lisa e homogênea resultante do contato direto com as formas metálicas. Não serão aceitas peças com defeitos construtivos, lascadas, retocadas ou acabadas com trinchas e desempenadeiras.

Os meios fios de concreto pré-moldados deverão ter dimensões de $(1,00 \times 0,30 \times 0,15 \times 0,13)\text{ m}$.

No final do trecho serão colocados na extremidade da pavimentação meios fios rebaixados ao nível da pista para conter a pavimentação.

Nos acessos de entrada de veículos aos terrenos os meios fios serão rebaixados, não ultrapassando $5,0\text{m}$ de comprimento.

As alturas e nivelamentos dos meios-fios serão dados por um fio de nylon esticado com referências topográficas não superiores a $20,00\text{m}$ nas tangentes horizontais e verticais.



PREFEITURA MUNICIPAL DE SANTO ANTÔNIO DA PATRULHA

ESTADO DO RIO GRANDE DO SUL

Os meios-fios assentar-se-ão diretamente sobre base de areia. Para isso a base deverá ser executada com uma sobre-largura suficiente para permitir o seu pleno apoio.

Para acertar as alturas dos meios-fios, o enchimento entre esses e a base deverá ser feito com areia.

Para a execução do assentamento de meios-fios de concreto pré-moldado é indicado o seguinte equipamento mínimo:

- Ferramentas manuais;
- Soquetes manuais, com diâmetro de área de contato de 6 a 8 cm e peso de 4 kg.

Defeitos que venham a ocorrer durante ou após o assentamento, deverão ser, sanados.

Concluídos os trabalhos de assentamento e escoramento e estando os meios-fios perfeitamente alinhados, será feito o rejuntamento com argamassa de cimento e areia no traço 1:3. A argamassa de rejuntamento deverá tomar toda a profundidade das juntas e externamente não exceder os planos do espelho e do topo dos meios-fios. A face externa da junta será dividida ao meio por um friso reto de 3 mm, em ambos os planos do meio-fio.

3.3 – Execução de pavimento

O material usado no colchão será areia média ou pó de brita com a espessura da camada de 0,05m.

O encarregado fará o alinhamento do pavimento que poderá ser paralelo ao meio-fio da via ou na longitudinal da via, para que as peças fiquem perpendiculares com o meio-fio travando todo o pavimento. Deverá ser puxada uma linha bem esticada para definição do alinhamento. Ao longo deste alinhamento inicia-se o assentamento dos blocos definindo assim a mestra. Nessa marcação serão verificadas as declividades, sendo a transversal de até 3% e longitudinal de no mínimo 1%.

O assentamento dos blocos será iniciado na mestra (centro da via) em direção aos bordos, colocado verticalmente de cima para baixo, permitindo o espaçamento mínimo entre eles para garantir o travamento. A colocação deve evitar qualquer deslocamento dos já assentados e também as irregularidades na camada de areia, devendo verificar se estão sendo bem assentados e ajustados.

A junta entre os blocos não deverá ser menor que 3mm e não superior a 5mm.

A superfície acabada deve estar dentro do limite de 0,01m em relação ao nível especificado. A deformação máxima, medida por uma régua de 3m colocada paralelamente ao eixo longitudinal da via, não deverá exceder 0,01m.

Perto das bocas de lobo as inclinações deverão ser mais acentuadas de forma a facilitar o acesso das águas pluviais às mesmas.



PREFEITURA MUNICIPAL DE SANTO ANTÔNIO DA PATRULHA **ESTADO DO RIO GRANDE DO SUL**

Após o término do assentamento será executado o rejuntamento, espalhando-se uma camada de pó de brita com espessura de 0,0085m e com varrições sucessivas até o perfeito preenchimento das juntas.

Com uma placa vibratória CM-13 será batido todo o piso para que ele termine de assentar sobre o colchão de areia e as juntas entre um bloco e outro também se acertem.

A pista deverá ser molhada a fim de auxiliar a aderência do material de rejuntamento com os blocos, depois do rejuntamento.

Os arremates nas laterais, junto ao meio-fio serão executados com blocos serrados ou cortados, cuidando-se para que estejam levemente (aproximadamente 3mm) mais elevados do que essas interrupções.

4. Serviços Finais

4.1 Limpeza Final da Obra

A obra deverá ser entregue limpa, livre de entulhos originados da sua execução. O material recolhido deve ser reunido, amontoado e carregado em caminhões transportados para locais previamente definidos pela fiscalização.

Santo Antônio da Patrulha – RS, 13 de setembro de 2022.

Willian da Silva Machado
Engenheiro Civil
CREA/SC 130.116-8



Anotação de Responsabilidade Técnica - ART
Lei nº 6.496, de 7 de dezembro de 1977
Conselho Regional de Engenharia e Agronomia do Rio Grande do Sul



CREA-RS
Conselho Regional de Engenharia e Agronomia do Rio Grande do Sul

ART Número
12135345

Tipo: PRESTAÇÃO DE SERVIÇO
Convênio: NÃO É CONVÊNIO
Participação Técnica: INDIVIDUAL/PRINCIPAL
Motivo: NORMAL

Contratado
Carteira: SC1301168 **Profissional:** WILLIAN DA SILVA MACHADO **E-mail:** eng.willianmachado@gmail.com
RNP: 2513606140 **Título:** Engenheiro Civil
Empresa: NENHUMA EMPRESA **Nr.Reg.:**

Contratante
Nome: PREFEITURA MUNICIPAL DE SANTO ANTÔNIO DA PATRULHA **E-mail:** dap@pmsap.com.br
Endereço: AVENIDA BORGES DE MEDEIROS 456 **Telefone:** 3662-8584 **CPF/CNPJ:** 88814199000132
Cidade: SANTO ANTÔNIO DA PATRULHA **Bairro:** CIDADE ALTA **CEP:** 95500000 **UF:** RS

Identificação da Obra/Serviço
Proprietário: PREFEITURA MUNICIPAL DE SANTO ANTÔNIO DA PATRULHA **CPF/CNPJ:** 88814199000132
Endereço da Obra/Serviço: Rua RUA MARIA ROSA FREIBERGER DE SOUZA **CEP:** 95500000 **UF:** RS
Cidade: SANTO ANTÔNIO DA PATRULHA **Bairro:** EVARISTO
Finalidade: PÚBLICO **Valor Contrato(RS):** 1,00 **Honorários(RS):**
Data Início: 12/09/2022 **Prev.Fim:** 31/12/2022 **Ent.Classe:**

| Atividade Técnica | Descrição da Obra/Serviço | Quantidade | Unid. |
|-------------------|---|------------|-------|
| Projeto | Estradas - Pavimentação | 579,56 | M² |
| Projeto | Drenagem | 19,50 | M |
| Memorial | PAVIMENTAÇÃO DE RUA EM BLOCO DE CONCRETO INTERTRAVADO | 1,00 | UN |
| Orçamento | PAVIMENTAÇÃO DE RUA EM BLOCO DE CONCRETO INTERTRAVADO | 1,00 | UN |
| Fiscalização | PAVIMENTAÇÃO DE RUA EM BLOCO DE CONCRETO INTERTRAVADO | 579,56 | M² |

ART registrada (paga) no CREA-RS em 21/09/2022

| | | |
|--|---|---|
| SAP- 22/09/2022 Local e Data | Declaro serem verdadeiras as informações acima WILLIAN DA SILVA MACHADO Profissional | De acordo Katrine Costa Secretaria de Planejamento e Desenvolvimento Econômico - SEPDE PREFEITURA MUNICIPAL DE SANTO ANTÔNIO DA PATRULHA Contratante |
|--|---|---|

A AUTENTICIDADE DESTA ART PODE SER CONFIRMADA NO SITE DO CREA-RS, LINK SOCIEDADE - ART CONSULTA.



Anotação de Responsabilidade Técnica - ART
Lei nº 6.496, de 7 de dezembro de 1977
Conselho Regional de Engenharia e Agronomia do Rio Grande do Sul



ART Número
12135345

Tipo: PRESTAÇÃO DE SERVIÇO **Participação Técnica:** INDIVIDUAL/PRINCIPAL
Convênio: NÃO É CONVÊNIO **Motivo:** NORMAL

Contratado

Carteira: SC1301168 **Profissional:** WILLIAN DA SILVA MACHADO **E-mail:** eng.willianmachado@gmail.com
RNP: 2513606140 **Título:** Engenheiro Civil
Empresa: NENHUMA EMPRESA **Nr.Reg.:**

Contratante

Nome: PREFEITURA MUNICIPAL DE SANTO ANTÔNIO DA PATRULHA **E-mail:** dap@pmsap.com.br
Endereço: AVENIDA BORGES DE MEDEIROS 456 **Telefone:** 3662-8584 **CPF/CNPJ:** 88814199000132
Cidade: SANTO ANTÔNIO DA PATRULHA **Bairro:** CIDADE ALTA **CEP:** 95500000 **UF:** RS

Identificação da Obra/Serviço

Proprietário: PREFEITURA MUNICIPAL DE SANTO ANTÔNIO DA PATRULHA **CPF/CNPJ:** 88814199000132
Endereço da Obra/Serviço: Rua RUA MARIA ROSA FREIBERGER DE SOUZA **CEP:** 95500000 **UF:** RS
Cidade: SANTO ANTÔNIO DA PATRULHA **Bairro:** EVARISTO
Finalidade: PÚBLICO **Valor Contrato(R\$):** 1,00 **Honorários(R\$):**
Data Início: 12/09/2022 **Prev.Fim:** 31/12/2022 **Ent.Classe:**

| Atividade Técnica | Descrição da Obra/Serviço | Quantidade | Unid. |
|-------------------|---|------------|-------|
| Projeto | Estradas - Pavimentação | 579,56 | M² |
| Projeto | Drenagem | 19,50 | M |
| Memorial | PAVIMENTAÇÃO DE RUA EM BLOCO DE CONCRETO INTERTRAVADO | 1,00 | UN |
| Orçamento | PAVIMENTAÇÃO DE RUA EM BLOCO DE CONCRETO INTERTRAVADO | 1,00 | UN |
| Fiscalização | PAVIMENTAÇÃO DE RUA EM BLOCO DE CONCRETO INTERTRAVADO | 579,56 | M² |

ART registrada (paga) no CREA-RS em 21/09/2022

| | | |
|--------------|--|---|
| | Declaro serem verdadeiras as informações acima | De acordo |
| Local e Data | WILLIAN DA SILVA MACHADO | PREFEITURA MUNICIPAL DE SANTO ANTÔNIO DA PATRULHA |
| | Profissional | Contratante |

A AUTENTICIDADE DESTA ART PODE SER CONFIRMADA NO SITE DO CREA-RS, LINK SOCIEDADE - ART CONSULTA.

Planilha de Detalhamento do BDI

Município da Obra: Prefeitura Municipal de Santo Antônio da Patrulha - RS
Endereço da Obra: Rua Maria Rosa Freiburger de Souza - Evaristo
Tipo de Obra: Construção de Praças Urbanas, Rodovias, Ferrovias e recapeamento e pavimentação de vias urbanas.
Contribuição Previdenciária: Sem Desoneração

| | |
|--|--------|
| Conforme legislação tributária municipal, definir estimativa de percentual da de cálculo para o ISS: | 40,00% |
| Sobre a base de cálculo, definir a respectiva alíquota do ISS(entre 2% e 5%): | 4,00% |

| CÁLCULO BDI - | Construção de Praças Urbanas, Rodovias, Ferrovias e recapeamento e pavimentação de vias urbanas. | Percentual Utilizado |
|---------------|--|----------------------|
| AC | ADMINISTRAÇÃO CENTRAL | 4,67 |
| DF | DESPESAS FINANCEIRAS | 1,21 |
| G | GARANTIA | 0,74 |
| R | RISCO | 0,97 |
| L | LUCRO | 8,69 |
| I | Tributos - (PIS-COFINS-ISS-DESONERAÇÃO) | 5,25 |
| | BDI - Adotado | 23,61 |

| TRIBUTOS | utiizados |
|--------------|--------------|
| PIS | 0,65% |
| COFINS | 3,00% |
| ISS | 1,60% |
| DESONERAÇÃO | 0,00% |
| TOTAL | 5,25% |

DEMONSTRATIVO DE CÁLCULO DE BDI

$$BDI = \left(\frac{(1 + AC/100) \times (1 + DF/100) \times (1 + G/100) \times (1 + R/100) \times (1 + L/100)}{(1 - I/100)} \right) - 1$$

Declaro para os devidos fins que, conforme legislação tributária municipal, a base de cálculo deste tipo de obra corresponde à 40%, com a respectiva alíquota de 4%.

Declaro para os devidos fins que o regime de Contribuição Previdenciária sobre a Receita Bruta adotado para a elaboração do orçamento foi SEM Desoneração, e que esta é a alternativa mais adequada para a administração Pública

Willian da Silva Machado
Engenheiro Civil - CREA/SC 130.116-8

| CRONOGRAMA FÍSICO-FINANCEIRO | | | | | | | | | |
|------------------------------|------------------------------------|-----------|--------|-----------|-------|-----------|-------|--------|---|
| | SERVIÇOS | TOTAL | % | 1º mês | | 2º mês | | 3º mês | |
| | | Valor | | Valor | % | Valor | % | Valor | % |
| | PAVIMENTAÇÃO - ESTRADA JOÃO DELFIM | | | | | | | | |
| 1.0 | SERVIÇOS INICIAIS | 6.166,83 | 7,57 | 6.166,83 | 7,57 | - | - | - | - |
| 2.0 | MICRODRENAGEM | 6.011,00 | 7,38 | 3.005,50 | 3,69 | 3.005,50 | 3,69 | - | - |
| 3.0 | PAVIMENTAÇÃO | 69.053,20 | 84,76 | 34.526,60 | 42,38 | 34.526,60 | 42,38 | - | - |
| 4.0 | SERVIÇO FINAL | 238,77 | 0,29 | - | - | 238,77 | 0,29 | - | - |
| | TOTAL | 81.469,80 | 100,00 | 43.698,93 | 53,64 | 37.770,86 | 46,36 | - | - |

Santo Antônio da Patrulha, 13 de setembro de 2022

Resp. Técnico

Willian da Silva Machado
Engenheiro Civil - CREA/SC 130.116-8

OBRA: Pavimentação na Rua Maria Rosa Freiburger de Souza
Endereço da Obra: Rua Maria Rosa Freiburger de Souza - Evaristo

| SINAPI - Composição de Encargos Sociais | | | |
|--|--|-----------------|--------------|
| Rio Grande do Sul | | | |
| | | | |
| Encargos Sociais sobre Mão de Obra | | | |
| Encargos Sociais sem desoneração sobre Mão de Obra horista | | | |
| CÓDIGO | DESCRIÇÃO | sem desoneração | |
| | | Horista % | Mensalista % |
| GRUPO A | | | |
| A1 | INSS | 20,00% | 20,00% |
| A2 | SESI | 1,50% | 1,50% |
| A3 | SENAI | 1,00% | 1,00% |
| A4 | INCRA | 0,20% | 0,20% |
| A5 | SEBRAE | 0,60% | 0,60% |
| A6 | Salário Educação | 2,50% | 2,50% |
| A7 | Seguro Contra Acidentes de Trabalho | 3,00% | 3,00% |
| A8 | FGTS | 8,00% | 8,00% |
| A9 | SECONCI | 0,00% | 0,00% |
| A | Total | 36,80% | 36,80% |
| GRUPO B | | | |
| B1 | Repouso Semanal Remunerado | 17,94% | Não incide |
| B2 | Feriados | 4,25% | Não incide |
| B3 | Auxílio - Enfermidade | 0,42% | 0,71% |
| B4 | 13º. Salário | 10,81% | 8,33% |
| B5 | Licença Paternidade | 0,07% | 0,06% |
| B6 | Faltas Justificadas | 0,22% | 0,56% |
| B7 | Dias de Chuva | 1,24% | Não incide |
| B8 | Auxílio Acidente de Trabalho | 0,11% | 0,09% |
| B9 | Férias Gozadas | 7,96% | 6,25% |
| B10 | Salário Maternidade | 0,03% | 0,02% |
| B | Total | 43,05% | 16,02% |
| GRUPO C | | | |
| C1 | Aviso Prévio Indenizado | 4,72% | 3,64% |
| C2 | Aviso Prévio Trabalhado | 0,11% | 0,09% |
| C3 | Férias Indenizadas | 4,77% | 3,67% |
| C4 | Depósito Rescisão Sem Justa Causa | 4,58% | 3,53% |
| C5 | Indenização Adicional | 0,40% | 0,31% |
| C | Total | 14,58% | 11,24% |
| GRUPO D | | | |
| D1 | Reincidência do Grupo A sobre o Grupo B | 16,37% | 5,90% |
| D2 | Reincidência do Grupo A sobre Aviso Prévio Trabalhado e Reincidência do FGTS sobre Aviso Prévio Indenizado | 0,42% | 0,32% |
| D | Total | 16,79% | 6,22% |
| TOTAL (A+B+C+D) | | 111,22% | 70,28% |

Fonte: Informação Dias de Chuva - INMET



Willian da Silva Machado
Engenheiro Civil - CREA/SC 130.116-8


PREFEITURA MUNICIPAL DE SANTO ANTÔNIO DA PATRULHA - RS

| | | | | | | | | | | | | | |
|--|----------------------|--|--|--------|-------|----------------|-------------|---------------|--------------|---------------|---------------|-----------------------|--|
| Obra: | | Pavimentação na Rua Maria Rosa Freiburger de Souza | | | | | | | | Ref. : | | 07/2022 | |
| Município: | | Santo Antônio da Patrulha / RS | | | | | | | | BDI : | | 23,61% | |
| Endereço: | | Rua Maria Rosa Freiburger de Souza - Evaristo | | | | | | | | | | | |
| Os custos unitários do presente orçamento atende o estabelecido no SINAPI, referente ao detalhamento dos encargos sociais não desonerado para mão de obra horista e mensalista | | | | | | | | | | | | | |
| ORÇAMENTO | | | | | | | | | | | | | |
| | | | | | | Custo Unitário | | Custo Total | | | | Valor Total c/BDI R\$ | |
| | | | | | | Valor em R\$ | | Valor em R\$ | | | | | |
| Fonte de Referência | Código de Referência | Item | Discriminação dos Serviços | Quant. | Uni. | Material | Mão-de-obra | Material | Mão-de-obra | | | | |
| | | 1.0 | SERVIÇOS INICIAIS | | | | | | | | | | |
| PLEO | 27801 | 1.1 | Placa de obra em chapa de aço galvanizado | 2,00 | m² | R\$ 849,08 | R\$ 39,09 | R\$ 1.698,15 | R\$ 78,17 | R\$ 1.776,33 | | | |
| SINAPI | 99064 | 1.2 | Locação de pavimentação | 579,56 | m² | R\$ 0,06 | R\$ 0,62 | R\$ 35,82 | R\$ 358,20 | R\$ 394,02 | | | |
| SINAPI | 101115 | 1.3 | ESCAVAÇÃO HORIZONTAL EM SOLO DE 1A CATEGORIA COM TRATOR DE ESTEIRAS. | 108,54 | m³ | R\$ 3,84 | R\$ 1,62 | R\$ 417,26 | R\$ 175,76 | R\$ 593,02 | | | |
| SINAPI | 93367 | 1.4 | REATERRO MECANIZADO DE VALA COM ESCAVADEIRA HIDRÁULICA (CAPACIDADE DA CAÇAMBA: 0,8 M³ / POTÊNCIA: 111 HP), LARGURA DE 1,5 A 2,5 M, PROFUNDIDADE ATÉ 1,5 M, COM SOLO DE 1º CATEGORIA EM LOCAIS COM BAIXO NÍVEL DE INTERFERÊNCIA. | 22,38 | m³ | R\$ 18,58 | R\$ 8,91 | R\$ 415,79 | R\$ 199,46 | R\$ 615,25 | | | |
| SINAPI | 93588 | 1.5 | TRANSPORTE COM CAMINHÃO BASCULANTE DE 10 M³, EM VIA URBANA EM LEITO NATURAL. | 732,36 | m³xKM | R\$ 3,46 | R\$ 0,35 | R\$ 2.534,76 | R\$ 253,48 | R\$ 2.788,23 | | | |
| | | | Total do item | | | | | | | | R\$ 6.166,83 | | |
| | | 2.0 | MICRODRENAGEM | | | | | | | | | | |
| SINAPI | 90106 | 2.1 | ESCAVAÇÃO MECANIZADA DE VALA COM PROFUNDIDADE ATÉ 1,5 M (MÉDIA MONTANTE E JUSANTE/UMA COMPOSIÇÃO POR TRECHO), RETROESCAV. (0,26 M3), LARGURA DE 0,8 M A 1,5 M, EM SOLO DE 1A CATEGORIA, LOCAIS COM BAIXO NÍVEL DE INTERFERÊNCIA. | 9,96 | m³ | R\$ 6,38 | R\$ 3,10 | R\$ 63,53 | R\$ 30,90 | R\$ 94,43 | | | |
| SINAPI | 101616 | 2.2 | PREPARO DE FUNDO DE VALA COM LARGURA MENOR QUE 1,5 M (ACERTO DO SOLO NATURAL). | 7,80 | m² | R\$ 1,50 | R\$ 5,60 | R\$ 11,67 | R\$ 43,68 | R\$ 55,34 | | | |
| SINAPI | 96622 | 2.3 | LASTRO COM MATERIAL GRANULAR, APLICADO EM PISOS OU LAJES SOBRE SOLO, ESPESSURA DE *5 CM*. | 0,50 | m³ | R\$ 97,03 | R\$ 36,61 | R\$ 48,52 | R\$ 18,31 | R\$ 66,82 | | | |
| SINAPI | 93588 | 2.4 | TRANSPORTE COM CAMINHÃO BASCULANTE | 9,60 | m³xKM | R\$ 3,46 | R\$ 0,35 | R\$ 33,23 | R\$ 3,32 | R\$ 36,55 | | | |
| SINAPI | 95568 | 2.5 | Tubo de concreto simples, para rede coletora de água pluvial, diâmetro de 400 mm, junta rígida, instalado e assentado. | 19,50 | m | R\$ 108,48 | R\$ 30,31 | R\$ 2.115,36 | R\$ 591,03 | R\$ 2.706,39 | | | |
| COMPOSIÇÃO | 27 | 2.6 | Caixa Boca de Lobo - 1,00m x 0,70m x 1,40m | 3,00 | Uni. | R\$ 652,15 | R\$ 269,20 | R\$ 1.956,46 | R\$ 807,59 | R\$ 2.764,06 | | | |
| SINAPI | 93367 | 2.7 | ESCAVADEIRA HIDRAULICA (CAPACIDADE DA CAÇAMBA: 0,8 M³ / POTÊNCIA: 111 HP), LARGURA DE 1,5 A 2,5 M, PROFUNDIDADE ATÉ | 3,90 | m³ | R\$ 18,58 | R\$ 8,91 | R\$ 72,46 | R\$ 34,76 | R\$ 107,21 | | | |
| SINAPI | 93591 | 2.8 | TRANSPORTE COM CAMINHÃO BASCULANTE | 51,51 | m³XKM | R\$ 3,25 | R\$ 0,25 | R\$ 167,46 | R\$ 12,73 | R\$ 180,19 | | | |
| | | | Total do item | | | | | | | | R\$ 6.011,00 | | |
| | | 3.0 | PAVIMENTAÇÃO | | | | | | | | | | |
| SINAPI | 100577 | 3.1 | Regularização e compactação de subleito de solo | 579,56 | m² | R\$ 1,06 | R\$ 0,32 | R\$ 616,10 | R\$ 186,26 | R\$ 802,36 | | | |
| SINAPH | 43386 | 3.2 | MEIO-FIO OU GUIA DE CONCRETO PRE-MOLDADO, TIPO CHAPEU PARA BOCA DE LOBO, DIMENSOES *1,00* X 0,15 X 0,30 M | 3,00 | m | R\$ 55,85 | R\$ - | R\$ 167,54 | R\$ - | R\$ 167,54 | | | |
| SINAPI | 94273 | 3.3 | Assentamento de guia (meio-fio) em trecho reto, confeccionado em concreto pré-fabricado, dimensões 100x15x13x30cm (comprimento x base inferior x base superior x altura), para vias urbanas | 176,65 | m | R\$ 46,37 | R\$ 17,21 | R\$ 8.190,57 | R\$ 3.039,53 | R\$ 11.230,10 | | | |
| COMPOSIÇÃO | 23 | 3.4 | Colchão de Areia para assentamento dos blocos | 28,98 | m³ | R\$ 72,42 | R\$ 6,69 | R\$ 2.098,82 | R\$ 193,80 | R\$ 2.292,62 | | | |
| SINAPI | 92399 | 3.5 | Execução de via em piso intertravado, com bloco 16 faces cor natural de 20x10cm, expessura 8cm | 579,56 | m² | R\$ 83,56 | R\$ 10,58 | R\$ 48.428,24 | R\$ 6.132,33 | R\$ 54.560,58 | | | |
| | | | Total do item | | | | | | | | R\$ 69.053,20 | | |
| | | 4.0 | SERVIÇOS FINAIS | | | | | | | | | | |
| COMPOSIÇÃO | 28 | 4.1 | LIMPEZA FINAL DA OBRA | 1,00 | Unid. | R\$ 90,33 | R\$ 148,43 | R\$ 90,33 | R\$ 148,43 | R\$ 238,77 | | | |
| | | | Total do item | | | | | | | | R\$ 238,77 | | |
| | | | TOTAL | | | | | | | | R\$ 81.469,80 | | |


Santo Antônio da Patrulha, 13 de setembro de 2022

Resp. Técnico Willian da Silva Machado
Engenheiro Civil - CREA/SC 130.116-8

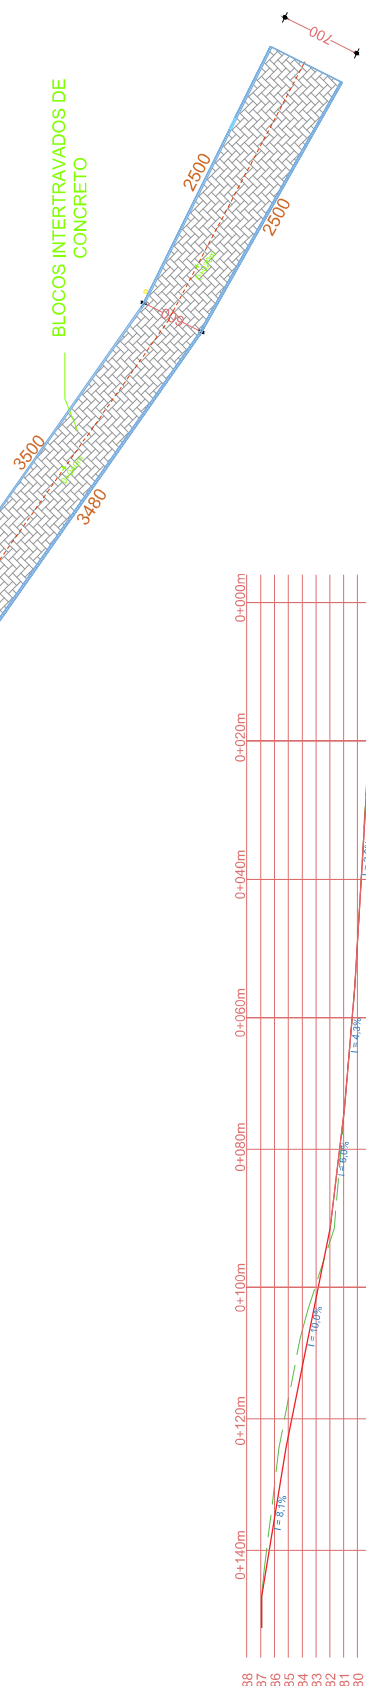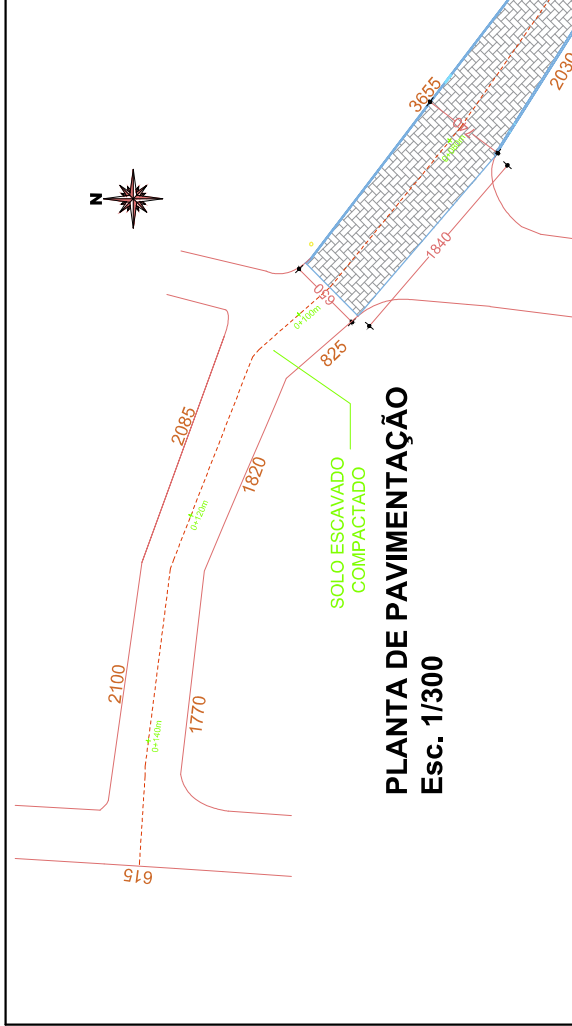


| | | |
|---|---|---------------------------|
| OBRA: | Pavimentação na Rua Maria Rosa Freiberger de Souza | |
| LOCAL: | RUA MARIA ROSA FREIBERGER DE SOUZA Evaristo - 5º Distrito Continuação da pavimentação executada - Trecho com 97,00m | DATA: SET/ 2022 |
|  | PREFEITURA MUNICIPAL DE SANTO ANTÔNIO DO PATRULHA Secretária Municipal do Planejamento e Desenvolvimento Econômico - SEPDE Secretária Municipal das Obras, Trânsito e Segurança - SEMOT | |
| | RESP. TÉCNICO: _____ Eng. Willian de Silva Machado CREA: SC 136.116-0 | A01 |
| ESCALA: INDICADA | PAVIMENTAÇÃO | |


PLANTA DE DRENAGEM
Esc. 1/250

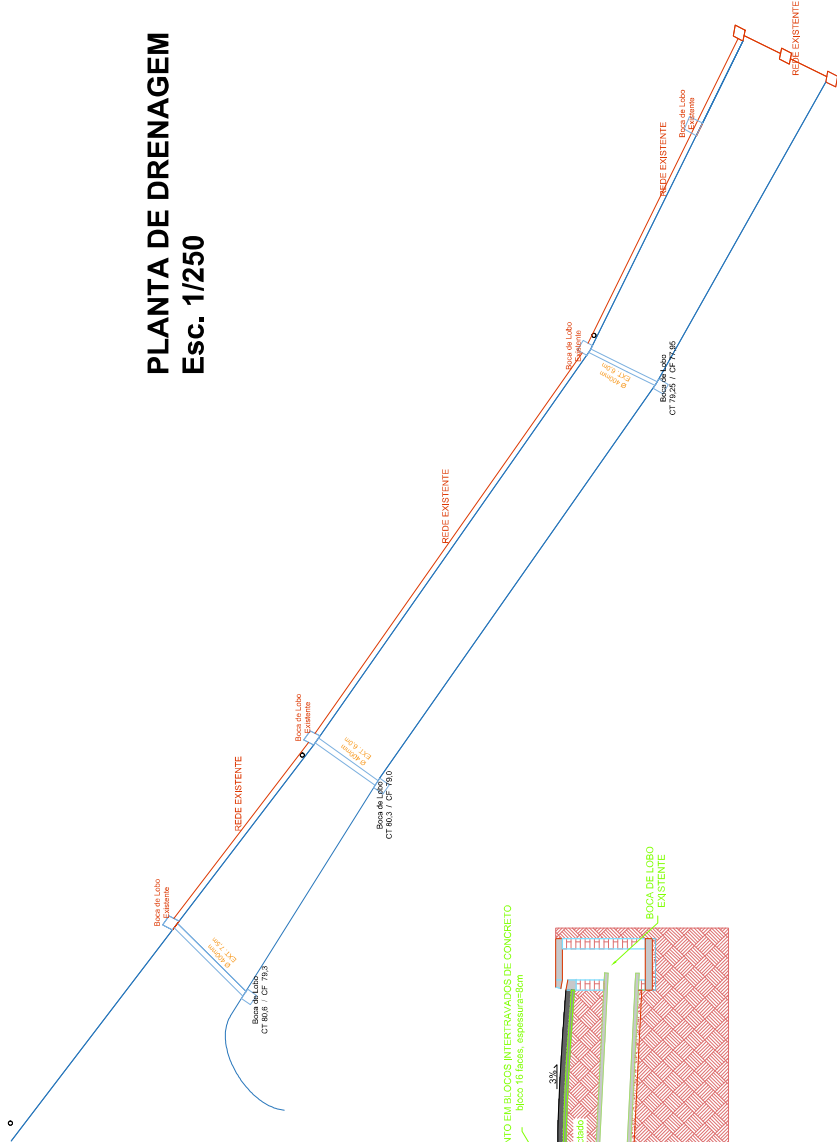


PERFIL TRANSVERSAL
Esc. 1/50

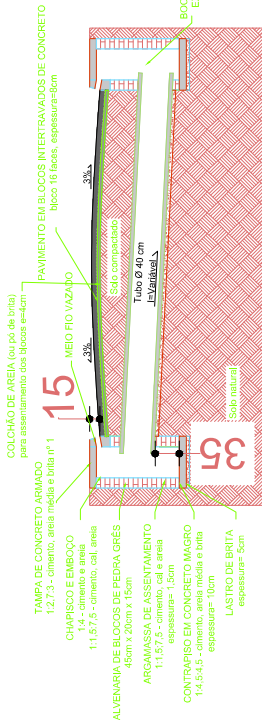

TAMPA DE CONCRETO ARMADO
70 x 100 x 10cm
FERRO CA 60 - 4,2mm
ESPAÇAMENTO = 10cm e 5cm

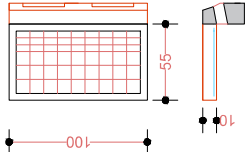

DETALHE TAMPA
Esc. 1/25

| | | | |
|----------------|---|-------|------------|
| OBRA: | Pavimentação na Rua Maria Rosa Freiberger de Souza | DATA: | SET./ 2022 |
| LOCAL: | RUA MARIA ROSA FREIBERGER DE SOUZA Evaristo - 5º Distrito Continuação da pavimentação executada - Trecho com 97,00m | | |
| |  | | |
| | PREFEITURA MUNICIPAL DE SANTO ANTÔNIO DA PATRULHA Secretaria Municipal do Planejamento e Desenvolvimento Econômico - SEPDE Secretaria Municipal das Obras, Trânsito e Segurança - SEMOT | | |
| RESP. TÉCNICO: | Eng. Willian da Silva Machado CREA-SC 130.116-8 | | |
| INDICADA | DRENAGEM | | |
| | | | A02 |



PREFEITURA MUNICIPAL DE SANTO ANTÔNIO DA PATRULHA ESTADO DO RIO GRANDE DO SUL

LICENÇA PRÉVIA E DE INSTALAÇÃO

Nº 025/2019

O Município de Santo Antônio da Patrulha, através do Departamento de Meio Ambiente, criado através da Lei Municipal nº 2014/1995, no uso de suas atribuições, conforme a Lei Municipal nº 4608/2004, que dispõe sobre a Política de Meio Ambiente e a Resolução CONSEMA nº 372, de 22 de fevereiro de 2018 e suas alterações posteriores, com base nos autos do protocolo nº 778/2019, expede a presente **LICENÇA PRÉVIA** para:

Empreendedor: SECRETARIA MUNICIPAL DAS OBRAS, TRÂNSITO E SEGURANÇA - SEMOT

CNPJ: 88.814.199/0001-32

Endereço do empreendedor: Av. Borges de Medeiros, nº 456, Cidade Alta, Santo Antônio da Patrulha, RS

Para atividade de: DRENAGEM PLUVIAL URBANA E PAVIMENTAÇÃO

CODRAM: 3462,00

Potencial poluidor: MÉDIO

Localizada: Rua Maria Rosa Freiberger de Souza esquina com Estrada Sérgio Luckman, Evaristo Santo Antônio da Patrulha, RS

Coordenadas Geográficas (Datum SIRGAS 2000): Lat:-29° 48' 59,70" Long:-50° 31' 18,02"

Condições e restrições:

1. Quanto ao projeto:

- 1.1. Esta licença refere-se a pavimentação com pedra de basalto irregular na Rua Maria Rosa Freiberger de Souza, com início na esquina com a estrada Sérgio Luckman, localidade de Evaristo. A obra abrange 1.003,85 m², sendo 142m de extensão com 7 metros de largura da pista mais boca de rua;
- 1.2. Serão realizados os serviços de: pavimentação com bloco de concreto retangular em trecho de 142 m da Rua MARIA Rosa Freiberger, com colocação de meios-fios, sinalização vertical e execução de drenagem pluvial;
- 1.3. Deverá haver supervisão ambiental, por equipe técnica habilitada, no decorrer das obras de implantação do empreendimento
- 1.4. Após a realização da licitação para execução da obra, deverão ser apresentados sob pena de cancelamento desta licença, a ART de execução da obra bem como Plano de Gerenciamento dos Resíduos Sólidos com respectiva ART nos termos da Lei Federal 12.305/2012;
- 1.5. Esta licença se detém especificamente à área delimitada em projeto apresentado ao Departamento de Meio Ambiente, não sendo permitido qualquer tipo de expansão sem prévia autorização
- 1.6. Na hipótese de descoberta fortuita de quaisquer elementos de interesse arqueológicos ou pré-histórico, histórico, artístico ou numismático na área do empreendimento, conforme Artigo 18 da Lei 3.924/1961, o empreendedor tem a obrigação legal de realizar a comunicação do fato ao Instituto do Patrimônio Histórico e Artístico Nacional - IPHAN
- 1.7. No caso de necessidade de material mineral a ser utilizado nas obras do empreendimento, este deverá ser oriundo de local devidamente licenciado por este Departamento, ou das obras de terraplanagem da obra;
- 1.8. A obra deverá ser executada conforme projeto arquitetônico apresentado a este Departamento;
- 1.9. É proibido o lançamento, direta ou indiretamente, em vias públicas, terrenos, várzeas, barrancos, vales, cursos d'água, represas, canais, bocas de lobo, boeiros e sarjetas, de quaisquer materiais ou resíduos sem a prévia autorização do órgão municipal competente, seguindo as legislações estaduais e federais;

2. Quanto as obras de terraplanagem:

- 2.1. Fica proibido o assoreamento de recursos hídricos de qualquer natureza;
- 2.2. Deverão ser implementadas medidas de prevenção, contenção e monitoramento de processos erosivos na área do empreendimento;
- 2.3. No caso de necessidade de material mineral a ser utilizado nas obras do empreendimento, este deverá ser oriundo de local com licença de operação em vigência;

3. Quanto aos resíduos sólidos:

- 3.1. Não podem ser dispostos em aterros de resíduos domiciliares os Resíduos de Construção e Demolição - RCDs conforme Art. 4 da Resolução 307 do CONAMA, em áreas de "bota fora", em encostas, corpos



PREFEITURA MUNICIPAL DE SANTO ANTÔNIO DA PATRULHA ESTADO DO RIO GRANDE DO SUL

- d'água, lotes vagos e em áreas protegidas por Lei. Para os RCD Classe A, a disposição final adequada é exclusivamente em aterro de inertes, sendo que estes resíduos devem, preferencialmente, ser reciclados;
- 3.2. É proibido o lançamento, direta ou indiretamente, em vias públicas, terrenos, várzeas, barrancos, vales, cursos d'água, represas, canais, bocas de lobo, boeiros e sarjetas, de quaisquer materiais ou resíduos sem a prévia autorização do órgão municipal competente, seguindo as legislações estaduais e federais;
 - 3.3. A empresa vencedora da licitação e executora da obra deverá verificar o licenciamento ambiental das empresas para as quais seus resíduos são encaminhados e atentar para o seu cumprimento, pois, conforme o o Artigo 9º do Decreto Estadual nº 38.356, a responsabilidade pela destinação adequada dos mesmos é da fonte geradora, independente da contratação de terceiros;
 - 3.4. Durante a implantação do presente empreendimento deverá ser seguido o princípio da redução da geração de resíduos sólidos, do reaproveitamento e da reciclagem dos resíduos gerados;
 - 3.5. Os resíduos sólidos decorrentes das obras deverão ser destinados a locais devidamente licenciados;
 4. **Quanto a drenagem pluvial:**
 - 4.1. O sistema de drenagem pluvial deverá obedecer projeto técnico aprovado pelo Departamento Municipal de Engenharia e Arquitetura;
 5. **Quanto as Questões Biológicas:**
 - 5.1. Não poderão ser utilizados produtos químicos (capina química) com o objetivo de evitar o crescimento de vegetação na área em qualquer fase do empreendimento;
 - 5.2. Esta licença não autoriza nenhuma supressão de vegetação arbórea, caso seja necessária a supressão de alguma vegetação arbórea deverá ter autorização prévia do órgão ambiental competente;
 - 5.3. É proibida a utilização, perseguição, destruição, caça ou apanha de animais silvestres, conforme Lei Federal 5.197/1967;
 - 5.4. É vedado: a utilização árvores situadas em locais públicos para colocação de cartazes e anúncios, bem como de pregos, arames, suporte ou apoio de objeto de qualquer natureza, conforme Lei 4.608/2004 em qualquer fase do empreendimento;
 6. **Quanto as áreas de preservação permanentes:**
 - 6.1. O empreendedor não está autorizado a realizar nenhum tipo de intervenção em áreas de preservação permanentes conforme Lei Federal 12.651/2012 e Lei Estadual 11.520/2000;
 7. **Quanto aos riscos ambientais:**
 - 7.1. Em caso de ocorrência de qualquer acidente que resulte em dano ambiental, o órgão licenciador deverá ser comunicado imediatamente;
 8. **Quanto ao abastecimento de água:**
 - 8.1. O suprimento de água para a realização das obras deverá ser da rede pública de abastecimento ou de poço artesiano devidamente regularizado;
 9. **Da Responsabilidade Técnica:**
 - 9.1. A presente licença está vinculada ao responsável técnico Engenheiro Civil Paulo Eduardo Peirano Coutelle ART 10457544;
 - 9.2. Deverá ser apresentada após processo licitatório, a ART de execução da obra e ART do Plano de Gerenciamento dos Resíduos Sólidos nos termos da Lei Federal 12.305/2012, sob pena de cassação desta licença;
 10. **Quanto à emissão da Declaração de Empreendimento Concluído - DEC:**
 - 10.1. Após a conclusão das obras de implantação/instalação do empreendimento deverá ser requerida, junto ao Departamento de Meio Ambiente, via protocolo, Declaração de Empreendimento Concluído - DEC, acompanhado de relatório fotográfico assinado por técnico responsável e pelo empreendedor;
 - 10.2. Documento declaratório, assinado pelo empreendedor e pelo técnico responsável pelo empreendimento, quanto ao cumprimento de todas as condições e restrições constantes nesta Licença de Instalação;
 - 10.3. Ressalta-se o fato de que para a emissão da referida DEC o empreendimento não poderá apresentar nenhum passivo ambiental, bem como pendências junto ao Departamento de Meio Ambiente, em especial referente ao setor de fiscalização;





PREFEITURA MUNICIPAL DE SANTO ANTÔNIO DA PATRULHA ESTADO DO RIO GRANDE DO SUL

Croqui de localização da Rua Maria Rosa Freiburger de Souza com extensão de 142m.

Esta Licença somente é válida para as condições contidas acima e pelo período de 2 (dois) anos a contar da presente data. Porém, caso algum prazo estabelecido nesta licença for descumprido, automaticamente esta perderá sua validade. Este documento também perderá a validade caso os dados fornecidos pelo requerente não correspondam à realidade.

Esta Licença não dispensa nem substitui quaisquer alvarás ou certidões de qualquer natureza exigidas pela Legislação Federal, Estadual ou Municipal, nem exclui as demais licenças ambientais.

Data de emissão: Santo Antônio da Patrulha, 30 de novembro de 2019.

Este documento licenciatório é válido para as condições acima até: 30 de novembro de 2021.

Este documento licenciatório está a disposição em formato digital na página <http://meioambiente.pmsap.com.br/>

A renovação desta licença deve ser requerida com antecedência mínima de 120 dias da expiração de seu prazo de validade, fixado na respectiva licença, conforme Lei Complementar nº 140, de 08/12/2011.

Daiçom Maciel da Silva
Prefeito Municipal

Jordana Borba Gomes
Diretora do Departamento de Meio Ambiente

Recebi uma via desta Licença Prévia em __/__/20__
CPF/RG: _____
Assinatura: _____
Nome legível: _____
Licença válida até: _____



MINUTA DO CONTRATO DE PRESTAÇÃO DE SERVIÇOS E FORNECIMENTO DE MATERIAIS
N.º ____/2022.

Celebrado entre o **MUNICÍPIO DE SANTO ANTÔNIO DA PATRULHA**, pessoa jurídica de Direito Público Interno, inscrito no CNPJ sob o n.º 88.814.199/0001-32, com sede de sua Prefeitura na Av. Borges de Medeiros, n.º 456, representado pelo seu Prefeito Municipal, **Sr. RODRIGO GOMES MASSULO**, brasileiro, solteiro, administrador, inscrito no CPF/MF sob o n.º 024.827.570-45, portador da R.G n.º 5099955949, residente e domiciliado na Rua São Paulo, n.º 406, bairro Pitangueiras, neste Município, neste ato denominado **CONTRATANTE** e, de outro lado, empresa _____, inscrita no CNPJ sob o n.º _____, com sede na Rua _____, n.º ____ – Bairro ____ – _____/____, CEP: _____, por seu representante legal **Sr.(a)** _____, _____, _____, _____, inscrito no CPF/MF sob o n.º _____, portador da C.I. n.º _____, expedida por _____ em _____, residente e domiciliado na Rua _____, n.º ____ – Bairro ____ – _____/____ – CEP: _____, neste ato denominado de **CONTRATADA**, em conformidade com o Processo Licitatório na Modalidade de **TOMADA DE PREÇOS Nº 065/2022**, a Lei 8.666/93 e suas alterações posteriores, mediante as seguintes cláusulas e condições:

CLÁUSULA PRIMEIRA - O objeto do presente contrato consiste na **contratação de empresa para a prestação de serviços e fornecimento de materiais destinados à pavimentação com bloco de concreto intertravados e meios-fios de concreto em trecho da Rua Maria Rosa Freiburger de Souza, na localidade de Evaristo, em Santo Antônio da Patrulha/RS, com extensão aproximada de 97m de comprimento e largura viável de acordo com o projeto, iniciando no trecho já pavimentado da mesma, com recursos provenientes das emendas impositivas nº 78 e 87, de 2021/2022**, em conformidade com o Memorando n.º. 487/2022 e Pedido de Compra n.º. 2022/3036, ambos da Secretaria Municipal das Obras, Trânsito e Segurança, datados de 09/11/2022.

1.1- ESPECIFICAÇÕES DO OBJETO:

1.1.1- A respectiva obra será executada de forma indireta, no regime de empreitada por preço global.

1.1.2- A execução dos serviços obedecerá ao projeto. Toda e qualquer alteração que por necessidade deva ser introduzida no projeto ou nas especificações, visando melhorias, só será admitida com autorização da fiscalização por escrito e em duas vias;

1.1.3- Poderá a fiscalização paralisar os serviços ou mesmo mandar refazê-los, quando os mesmos não se apresentarem de acordo com as especificações, detalhes ou normas de boa técnica.

1.1.4- A empresa contratada deverá fornecer todos os equipamentos e mão de obra necessária para a realização dos serviços, inclusive veículo para transporte de entulhos e demais ferramentas necessárias para a execução dos serviços.

1.1.5- No prazo de 05 (cinco) dias após a assinatura do contrato, deverá a contratada apresentar garantia, numa das modalidades previstas no art. 56, § 1º, I, II e III, da Lei 8.666/93, correspondente a 5% (cinco por cento) do valor contratado.

1.1.6- O valor da proposta não poderá ultrapassar os limites estipulados na Planilha Orçamentária (PO), que é de R\$ 81.469,80 (Oitenta e um mil, quatrocentos e sessenta e nove reais e oitenta centavos).

CLÁUSULA SEGUNDA - JUSTIFICATIVA:

Essa obra de pavimentação irá atender uma melhoria de infraestrutura rodoviária e de mobilidade urbana, sendo de extrema importância para melhores condições de tráfego da via, a fim de contribuir com uma maior locomoção das pessoas que por lá transitarão.

CLÁUSULA TERCEIRA - DO RECEBIMENTO DA OBRA:

3.1- Provisoriamente, a fiscalização da obra será pelo Engenheiro Civil William da Silva Machado CREA/SC 130.116-8, conforme Portaria nº 3.294, de 21/09/2022, mediante termo circunstanciado (Laudo Técnico de Vistoria), assinado pelas partes, dentro de 10 (dez) dias da comunicação por escrito da CONTRATADA.

3.2- Definitivamente pelos será pelo Engenheiro Civil William da Silva Machado CREA/SC 130.116-8, conforme Portaria nº 3.294, de 21/09/2022, mediante termo circunstanciado, assinado pelas

Ref. Contrato nº ____/2022 – TP 065/2022

Av. Borges de Medeiros, 456 - Fone: (51) 3662-8400 - Santo Antônio da Patrulha - RS - CEP 95500-000

www.santoantoniodapatrulha.rs.gov.br

"DOE ÓRGÃOS, DOE SANGUE: SALVE VIDAS"
"CRACK: A PEDRA DA MORTE"



partes, após o decurso do prazo de observação, que será de 30 (trinta) dias, ou de vistoria que comprove a adequação do objeto aos termos contratuais.

3.3- O recebimento provisório ou definitivo, não exclui a responsabilidade civil pela solidez e segurança da obra, nem a ética-profissional, pela perfeita execução do contrato.

3.4- A CONTRATANTE, rejeitará no todo ou em parte, a obra ou serviço, que estiver em desacordo com o edital licitatório, seus anexos, e respectivo contrato, ou que demonstre qualquer anormalidade (defeito e avarias) na sua execução.

CLÁUSULA QUARTA - DO CONTRATO:

4.1- O contrato a ser firmado entre as partes terá **vigência de 120 (cento e vinte) dias a contar da sua assinatura**, podendo ser prorrogado, e **a execução do serviço pelo prazo de 60 (SESSENTA) dias, a contar do recebimento da Ordem de Serviço.**

4.2- A fiscalização da obra será realizada pelo Engenheiro Civil William da Silva Machado CREA/SC 130.116-8, conforme Portaria nº 3.294, de 21/09/2022 e o fiscal do contrato, pelo servidor Luis Roberto de Abreu Valente conforme Portaria nº 3.360, de 29/09/2022, gestor e facilitador, respectivamente.

4.3- A empresa deverá consignar garantia da obra de 05 (CINCO) anos, conforme previsto no Art. 618 da Lei nº. 10.406/02.

4.4- No momento da assinatura do contrato a empresa deverá apresentar a relação dos funcionários envolvidos, diretamente, na execução da obra, com a indicação do supervisor responsável pelos funcionários, obrigando-se a mantê-la atualizada durante a vigência do contrato.

4.5- Caso a Contratada seja registrada no CREA – (Conselho Regional de Engenharia e Agronomia) ou CAU (Conselho de Arquitetura e Urbanismo), cuja circunscrição não seja a do Rio Grande do Sul, deverá apresentar o visto do CREA/RS ou CAU/RS (resolução nº 266/97, artigo 4º, CONFEA), para assinatura do contrato.

4.6- É de total responsabilidade da contratada a prestação dos respectivos serviços licitados nas condições, forma, prazo e locais pré-estabelecidos no edital e neste instrumento, sob pena de ser notificado e/ou rescindido o contrato, aplicando as penas cabíveis, conforme o caso.

4.7- A inexecução total ou parcial do contrato enseja a sua rescisão com as consequências contratuais e as previstas em Lei ou Regulamento com base nos artigos 77 a 80 da Lei nº.8.666/93.

4.8- Na hipótese das assinaturas eletrônicas se darem em datas diferentes da data do documento, o presente contrato surtirá efeitos a contar da data da última assinatura.

CLÁUSULA QUINTA - O valor contratual é de R\$ _____ (_____) sendo R\$ _____ (_____) referente a materiais e R\$ _____ (_____) referente a mão de obra,).

5.1- O pagamento da prestação de serviços, objeto deste contrato, dar-se-á em moeda corrente no País, da seguinte forma:

5.1.1-Efetivado por 02 (duas) parcelas, correspondentes aos serviços estabelecidos para execução de acordo com o cronograma Físico- financeiro, que será efetuado em até 15 (quinze) dias após o término de cada etapa.

5.2- O pagamento da obra será efetivado em até 15(quinze) dias após o término de cada etapa, após a realização de medição, pelo Engenheiro Fiscal, conforme cronograma físico-financeiro e emissão de laudo técnico, conforme segue:

5.3- A fatura relativa aos serviços executados pela CONTRATADA deverá conter as quantidades e valores de todos os serviços executados, devendo constar, obrigatoriamente, no corpo das Notas Fiscais o seguinte: TOMADA DE PREÇOS Nº. 065/2022, nº. do empenho prévio, emitido por esta Prefeitura, referente a esta obra, os dados bancários para depósito (pessoa jurídica), bem como conter ainda as assinaturas dos fiscais na Nota Fiscal.

5.4- O CNPJ da CONTRATADA constante na Nota Fiscal deverá ser o mesmo da documentação apresentada no processo licitatório.

5.5- Na Nota Fiscal/Fatura deverão estar destacados os valores relativos ao IR, INSS (nos termos da Lei Previdenciária) e o ISS, caso ocorra o fato gerador destes ou outros impostos, sob pena de retenção dos valores no ato do pagamento conforme disposto no Decreto Municipal nº 271/2022 e IN RFB nº1.234/2021.

Ref. Contrato nº ____/2022 – TP 065/2022

Av.Borges de Medeiros, 456 - Fone: (51) 3662-8400 - Santo Antônio da Patrulha - RS - CEP 95500-000

www.santoantoniodapatrulha.rs.gov.br

"DOE ÓRGÃOS, DOE SANGUE: SALVE VIDAS"

"CRACK: A PEDRA DA MORTE"



5.6- Juntamente com a primeira nota fiscal da execução dos serviços a empresa contratada deverá apresentar laudos PGR, PCMSO e LTCAT vigentes, bem como mantê-los sempre atualizados, sob pena de decair a contratação, salvo na hipótese de não possuir empregados, quando, deverá apresentar cópia da RAIS (Relação Anual de Informações Sociais) negativa, já exigível com o seu recibo de entrega.

5.7- Não será efetuado qualquer pagamento à CONTRATADA enquanto houver pendência de liquidação de obrigação financeira, por parte da mesma, de qualquer de seus Sócios ou Diretores, correspondente a Tributos ou outros, de qualquer natureza, para com a CONTRATANTE, assim como, pela inadimplência deste ou outro Contrato qualquer.

5.8- A CONTRATANTE não efetuará nenhum pagamento a CONTRATADA, caso este, em que a mesma tenha sido multada, antes de ter sido paga a multa.

5.9- A Prefeitura Municipal não realizará liquidação e pagamento de despesas sem que a CONTRATADA comprove documentalmente, a regularidade fiscal por meio da CND da RF e Contribuições Sociais, FGTS e relatório SEFIP/GFIP do mês da cobrança e respectivo comprovante de quitação, ou outro documento que venha substituí-la, recibos de pagamento mensais dos salários relativos a todos os empregados vinculados aos serviços contratados. A fiscalização do cumprimento da legislação trabalhista e previdenciária por parte da CONTRATADA será realizada através de servidor designado no setor de Contabilidade.

5.10 - O valor contratado será reajustado, após 01(um) ano da vigência, pelo IPCA e, no que couber, pelo dissídio e/ou convenção coletiva da categoria.

CLÁUSULA SEXTA - As despesas decorrentes do presente contrato correrão por conta da seguinte dotação orçamentária:

ÓRGÃO: 06– SECRETARIA MUNICIPAL DAS OBRAS, TRÂNSITO E SEGURANÇA

UNIDADE ORÇAMENTÁRIA: 03– DEPARTAMENTO DE OBRAS - DMO

FUNÇÃO: 15 – URBANISMO

SUB-FUNÇÃO: 451 – INFRAESTRUTURA URBANA

PROGRAMA: 0002- Gestão do Poder Executivo

PROJETO: 1183 – Calçamento de parte da Rua Maria Rosa F. de Souza –Emendas 78 e 87

– 2021/2022

DESPESA: 4.4.90.51.00.00.00.00 – OBRAS E INSTALAÇÕES (1875)

RUBRICA: 44905199000000 – OUTRAS OBRAS E INSTALAÇÕES

CLÁUSULA SÉTIMA - É DE RESPONSABILIDADE DO CONTRATANTE:

7.1- Efetuar o pagamento, conforme o determinado neste instrumento.

7.2- Efetuar a fiscalização deste contrato, através dos fiscais designados.

7.3- A fiscalização do cumprimento da prestação dos encargos sociais, previdenciários e trabalhistas devidos aos seus empregados, dar-se-á através do Setor de Contabilidade.

CLÁUSULA OITAVA - É DE RESPONSABILIDADE DA CONTRATADA:

8.1- Substituir no prazo máximo de uma semana, pessoa sob a sua responsabilidade, que esteja prejudicando o bom andamento dos trabalhos.

8.2- Refazer quaisquer obras e serviços, ou, substituir materiais executados ou fornecidos com defeitos, avarias ou em desobediência às Normas Técnicas Vigentes, às suas expensas, desde que, atestado pela Fiscalização do Município, que registrará o fato no Diário de Obras, e determinará as providências cabíveis no caso.

8.3- Remover durante e após a conclusão dos trabalhos, entulhos, restos de materiais e lixos de qualquer natureza, provenientes da obra ou serviços, objeto da presente licitação.

8.4- Cumprir e fazer cumprir, todas as normas Federais, Estaduais e Municipais regulamentadoras, sobre medicina e segurança de trabalho de seus empregados, bem como, assumir todas as responsabilidades decorrentes da relação de trabalho, tais como, os encargos previdenciários, fiscais, comerciais e trabalhistas.

8.5- Reservar em seu canteiro de obras, instalações para uso da fiscalização da CONTRATANTE, devendo estas instalações, ser submetidas à aprovação desta, se necessário assegurando à mesma o acompanhamento do responsável pela obra e o fornecimento de todas as informações requeridas, bem como, acesso seguro a todos os locais da obra.

Ref. Contrato nº ____/2022 – TP 065/2022

Av.Borges de Medeiros, 456 - Fone: (51) 3662-8400 - Santo Antônio da Patrulha - RS - CEP 95500-000

www.santoantoniodapatrulha.rs.gov.br

"DOE ÓRGÃOS, DOE SANGUE: SALVE VIDAS"

"CRACK: A PEDRA DA MORTE"



8.6- Sinalizar e iluminar convenientemente, às suas expensas, os trechos de execução da obra ou serviço, objeto desta licitação, de acordo com as Especificações Técnicas e Normas Brasileiras, vigentes, bem como, as em vigor no Município.

8.7- Colocar, às suas expensas, nos lugares de execução das obras ou serviços, em locais visíveis, desde a instalação do canteiro, placas com dizeres e dimensões, de acordo com o modelo fornecido pelo Município, as quais, no término das obras passarão à propriedade deste Município e deverão ser recolhidas ao depósito da Secretaria Municipal das Obras, Trânsito e Segurança.

8.8- Reservar em sua sede, local para o acompanhamento e fiscalização dos serviços pelos Engenheiros/Arquitetos indicados pela CONTRATANTE.

8.9- Tomar todas as providências relativas às máquinas, equipamentos e transportes necessários à execução da obra.

8.10- Efetuar o pagamento de todos os impostos, diretos e indiretos referentes à execução da obra.

8.11- Manter no Diário de Obras, registros de todas as ocorrências da obra, relativas a serviços, prazos, pessoal, maquinários, comunicações entre as partes e demais fatos que se fizerem necessários, atualizados dia a dia.

8.12- Durante toda a vigência do contrato, toda correspondência enviada pela CONTRATADA à CONTRATANTE, referente ao objeto do contrato, deverá ser encaminhada, exclusivamente por meio dos Engenheiros ou Arquitetas, fiscais indicados pelo Município.

8.13- Comunicar por escrito, qualquer anormalidade que, eventualmente, apure ter ocorrido na execução dos serviços, ou que possam comprometer a sua qualidade, especialmente, aos referentes aos bens objetos desta licitação.

8.14- Assumir inteira e expressa responsabilidade, pelas obrigações sociais e de proteção aos seus empregados, bem como, pelos encargos previdenciários, fiscais, comerciais e trabalhistas, resultantes da execução dos serviços decorrentes desta licitação.

8.15- Prestar informações exatas, e não criar embaraços à fiscalização da CONTRATANTE.

8.16- Não transferir a terceiros no todo ou em parte, as obrigações decorrentes desta licitação, bem como, do contrato a ser firmado entre as partes.

8.17- Indenizar terceiros por prejuízos que vier a causar-lhes, em decorrência da execução do objeto contratual.

8.18- Manter no local da obra ou serviço, o responsável técnico, legalmente habilitado e de comprovada experiência na execução de obras ou serviços, similar ao do objeto da presente licitação.

8.19- Reparar, corrigir, remover, reconstruir ou substituir as suas expensas, no total ou em parte, o objeto do contrato em que se verificarem vícios, defeitos ou incorreções, resultantes da execução ou de materiais empregados, sem ônus a CONTRATANTE.

8.20- O representante da CONTRATANTE anotará em livro próprio, todas as ocorrências relacionadas com a execução do contrato, determinando o que for necessário à regularização das falhas ou defeitos observados. As decisões ou providências que ultrapassem a sua competência serão solicitadas a seus superiores, em tempo hábil para a adoção das medidas convenientes.

8.21- Registrar o serviço da empreitada no Conselho Profissional Competente, em observância ao disposto na Lei Nº. 6.496, de 07 de dezembro de 1977, da área a ser ampliada.

8.22- A contratante deverá colocar no local da obra, placas informativas, orientando a comunidade quanto à execução da mesma.

8.23- Manter, durante toda a execução do contrato, em compatibilidade com as obrigações assumidas, todas as condições de habilitação e qualificação exigidas na licitação.

8.24- Aceitar nas mesmas condições contratuais supressões e acréscimos até 25% (vinte e cinco por cento).

8.25- O Material mineral utilizado na obra deverá ser proveniente de locais devidamente licenciados pelo Órgão Ambiental competente, e com Licença de Operação em vigência.

8.26- Fornecer e exigir o uso de Equipamentos de Proteção Individual (EPIs) para todos os seus funcionários, conforme legislação pertinente.

8.27- Manter em estoque e em perfeitas condições de uso, os materiais necessários ao cumprimento do objeto da licitação.



8.28- Apresentar juntamente com a primeira nota fiscal da execução dos serviços os Laudos PGR, PCMSO e LTCAT vigentes, bem como mantê-los sempre atualizados, sob pena de decair à contratação.

8.29- A contratada deverá respeitar e cumprir o estabelecido na Licença de Instalação nº. 022/2022 e apresentar os documentos solicitados nas mesmas anexas ao edital.

CLÁUSULA NONA - Salvo por motivo de força maior ou caso fortuito, nos casos de descumprimento contratual pela CONTRATADA, a CONTRATANTE poderá decidir pela RESCISÃO CONTRATUAL, independentemente das seguintes penalidades.

9.1- Multa de 0,5% (meio por cento) do valor atualizado do contrato, por dia de atraso, na entrega do objeto, limitado esta a 05 (cinco) dias após a solicitação da Secretaria, após será considerado inexecução contratual;

9.2- Multa de 8% (oito por cento) do valor atualizado do contrato no caso de inexecução parcial do contrato, cumulada com a pena de suspensão do direito de licitar e o impedimento de contratar com a Administração pelo prazo de até 01 (um) ano.

9.3- Multa de 10% (dez por cento) do valor atualizado do contrato no caso de inexecução total do contrato, cumulada com a pena de suspensão do direito de licitar e o impedimento de contratar com a Administração pelo prazo de até 02 (dois) anos.

9.4- A Inexecução total ou parcial do contrato enseja a sua rescisão, com as consequências contratuais e legais aplicáveis, de acordo com Art. 87 da 8.666/93. Constituem também motivos para a rescisão do contrato os arrolados no art. 78 da mesma Lei.

9.5- A multa será descontada dos pagamentos, ou ainda, quando for o caso, cobrada judicialmente.

9.6- Nenhum pagamento será feito ao contratado que tenha sido multada antes de pagar a multa.

9.7- Causar prejuízo material resultante diretamente da execução ou inadimplência contratual, reparação do dano, declaração de idoneidade de licitar e contratar com a Administração Pública enquanto perdurarem os motivos determinantes da punição ou até que seja promovida a reabilitação perante o Município e multa de 10% do valor atualizado do contrato.

9.8- As penalidades da contratada serão registradas no cadastro dos fornecedores arquivados no Departamento de Compras e Licitações.

9.9- Da aplicação das penas definidas nos itens "9.1", "9.2", "9.3" e "9.7", caberá recurso no prazo de 05 (cinco) dias úteis contados da intimação.

9.10- A defesa prévia ou pedido de reconsideração relativa às penalidades dispostas será exigida ao Exmo. Sr. Prefeito Municipal que decidirá o recurso no prazo de 05 (cinco) dias úteis.

9.11- O valor do contrato, em caso de aplicação de penalidade, será reajustado conforme IPCA – Decreto nº 132/2021.

CLÁUSULA DÉCIMA - A inexecução total ou parcial do presente contrato enseja a sua rescisão, com as consequências contratuais e legais aplicáveis. Constituem, também, motivos para a rescisão do presente contrato os arrolados no art. 78 da Lei 8.666/93. Quando a rescisão for por interesse público, o **CONTRATANTE** avisará à **CONTRATADA** com a antecedência mínima de 15 (quinze) dias, sem que ao mesmo caiba quaisquer indenizações, resguardo o pagamento pelos serviços já executados.

CLÁUSULA DÉCIMA PRIMEIRA - Em caso de atraso no pagamento, o **CONTRATANTE** pagará juros de 0,5% (meio por cento) ao mês, calculado sobre o valor da parcela vencida.

CLÁUSULA DÉCIMA SEGUNDA - O presente contrato está vinculado ao Processo Licitatório na Modalidade de **TOMADA DE PREÇOS N.º 065/2022** e a proposta da **CONTRATADA**.

CLÁUSULA DÉCIMA TERCEIRA - Aplica-se ao presente contrato a Lei 8.666/93 e nos casos omissos a Legislação Civil em vigor.

Ref. Contrato nº ____/2022 – TP 065/2022

Av.Borges de Medeiros, 456 - Fone: (51) 3662-8400 - Santo Antônio da Patrulha - RS - CEP 95500-000

www.santoantoniodapatrulha.rs.gov.br
"DOE ÓRGÃOS, DOE SANGUE: SALVE VIDAS"
"CRACK: A PEDRA DA MORTE"



PREFEITURA MUNICIPAL DE SANTO ANTÔNIO DA PATRULHA
ESTADO DO RIO GRANDE DO SUL

CLÁUSULA DÉCIMA QUARTA - As partes contratantes elegem o Foro da comarca de Santo Antônio da Patrulha para solucionar todas as questões oriundas deste contrato, renunciando as partes a qualquer outro, por mais privilegiado que seja.

E, por estarem justos e contratados, assinam o presente instrumento em quatro vias de igual teor e forma, na presença de duas testemunhas.

Santo Antônio da Patrulha, ____ de _____ de 2022.

RODRIGO GOMES MASSULO
Prefeito Municipal
CONTRATANTE

CONTRATADA

TESTEMUNHAS:

Nome:
CPF:

Nome:
CPF:

Responsável pela fiscalização da Obra:

Willian da Silva Machado
CREA/SC 130116-8

Responsável pela fiscalização do Contrato:

Luis Roberto de Abreu Valente
CPF:

Ref. Contrato nº ____/2022 – TP 065/2022

Av.Borges de Medeiros, 456 - Fone: (51) 3662-8400 - Santo Antônio da Patrulha - RS - CEP 95500-000

www.santoantoniodapatrulha.rs.gov.br
"DOE ÓRGÃOS, DOE SANGUE: SALVE VIDAS"
"CRACK: A PEDRA DA MORTE"