PONTO = X x Y

P1 = 46,66 X 60,92

P2 = 33,75 X 40,82

P3 = 44,21 X 43,09

P4 = 28,30 X 29,22

P5 = 40,82 X 37,51

P6 = 13,98 X 12,95

P7 = 19,08 X 37,99

P8 = 20,62 X 48,33

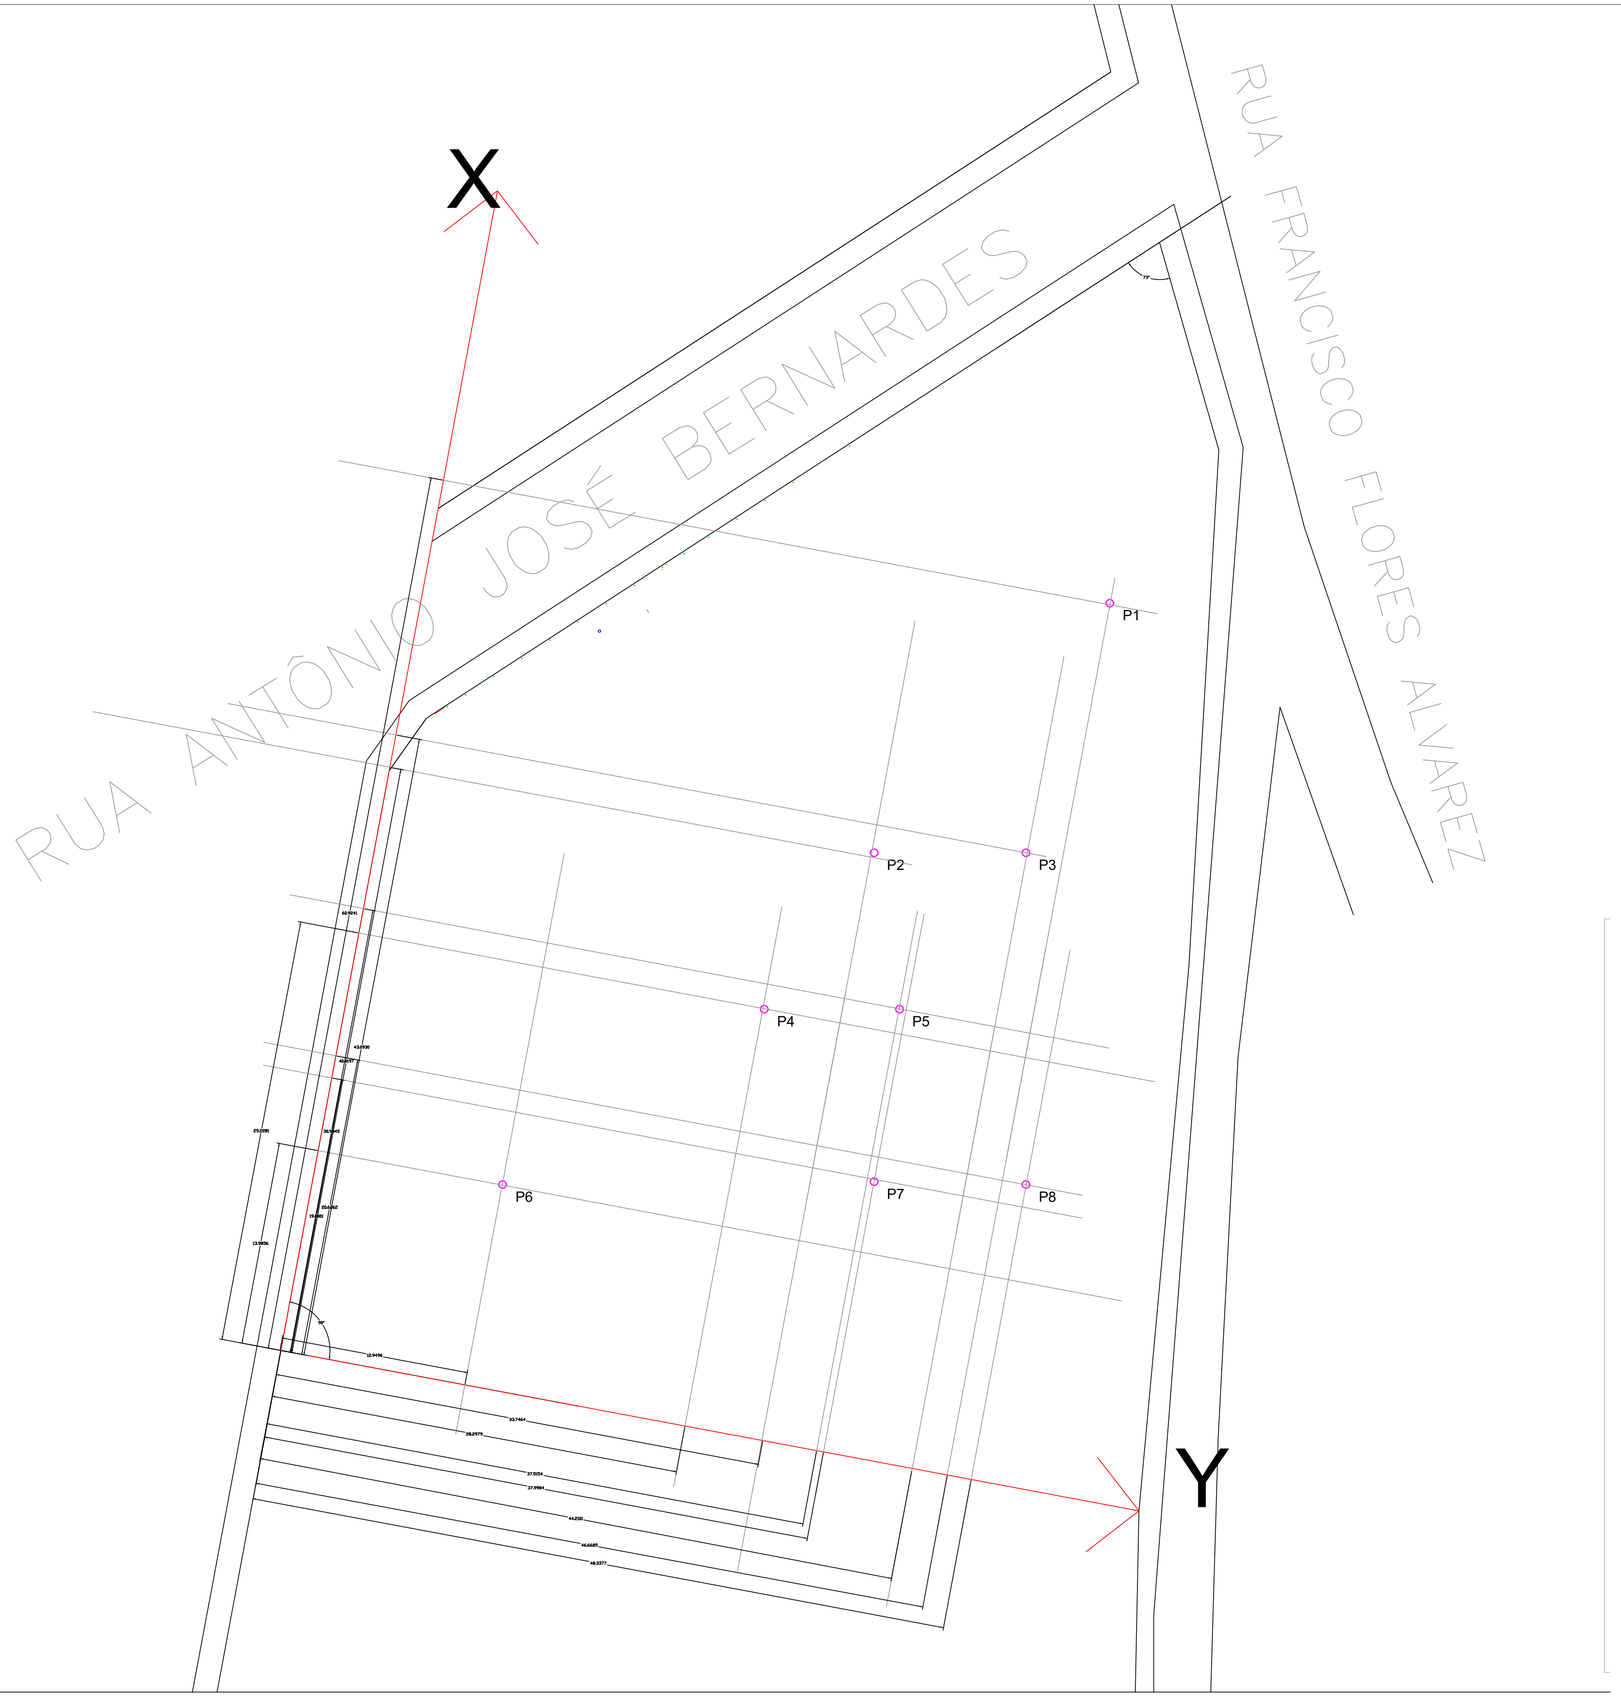

PREFEITURA MUNICIPAL DE SANTO ANTÔNIO DA PATRULHA

SECRETARIA MUNICIPAL DA EDUCAÇÃO - SEMED

OBRA:
CRECHE PRÉ-ESCOLA – TIPO 2 - LOTEAMENTO SANTA TERESINHA

ENDEREÇO:
RUA ANTÔNIO JOSÉ BERNARDES ESQUINA FRANCISCO FLORES ALVAREZ

ÁREA:
891,68 m²

RESP. TÉCNICO PROJETO:
RÉGIS MEDEIROS - ENG. CIVIL CREA 81755 MATRÍCULA 39501

Documento assinado digitalmente
gov.br
REGIS NUNES MEDEIROS
Data: 25/02/2026 12:59:51-0300
Verifique em https://validar.iti.gov.br

CONTEÚDO:
PONTOS DE SONDAGEM

ESCALA:
Indicada

DATA:
Fevereiro/2026

PRANCHA:
01/01