

LAMINADO = 20,10 m²

RODAPE = 5,30 + 3,30 + 3,30 + 0,50 (SALA DE ATIVIDADES)


RODAPE = 5,30 + 3,30 + 3,30 + 0,50 (MATERNAL)

RODAPE = 1,20 + 1,90 + 5,30 + 4,00 + 0,80 + 2,10 + 0,20 (BERÇÁRIO)

PERFIL REDUTOR = 1,45 (SALA DE ATIVIDADES)

PERFIL REDUTOR = 1,45 (MATERNAL)

PERFIL REDUTOR = 1,70 (BERÇÁRIO)

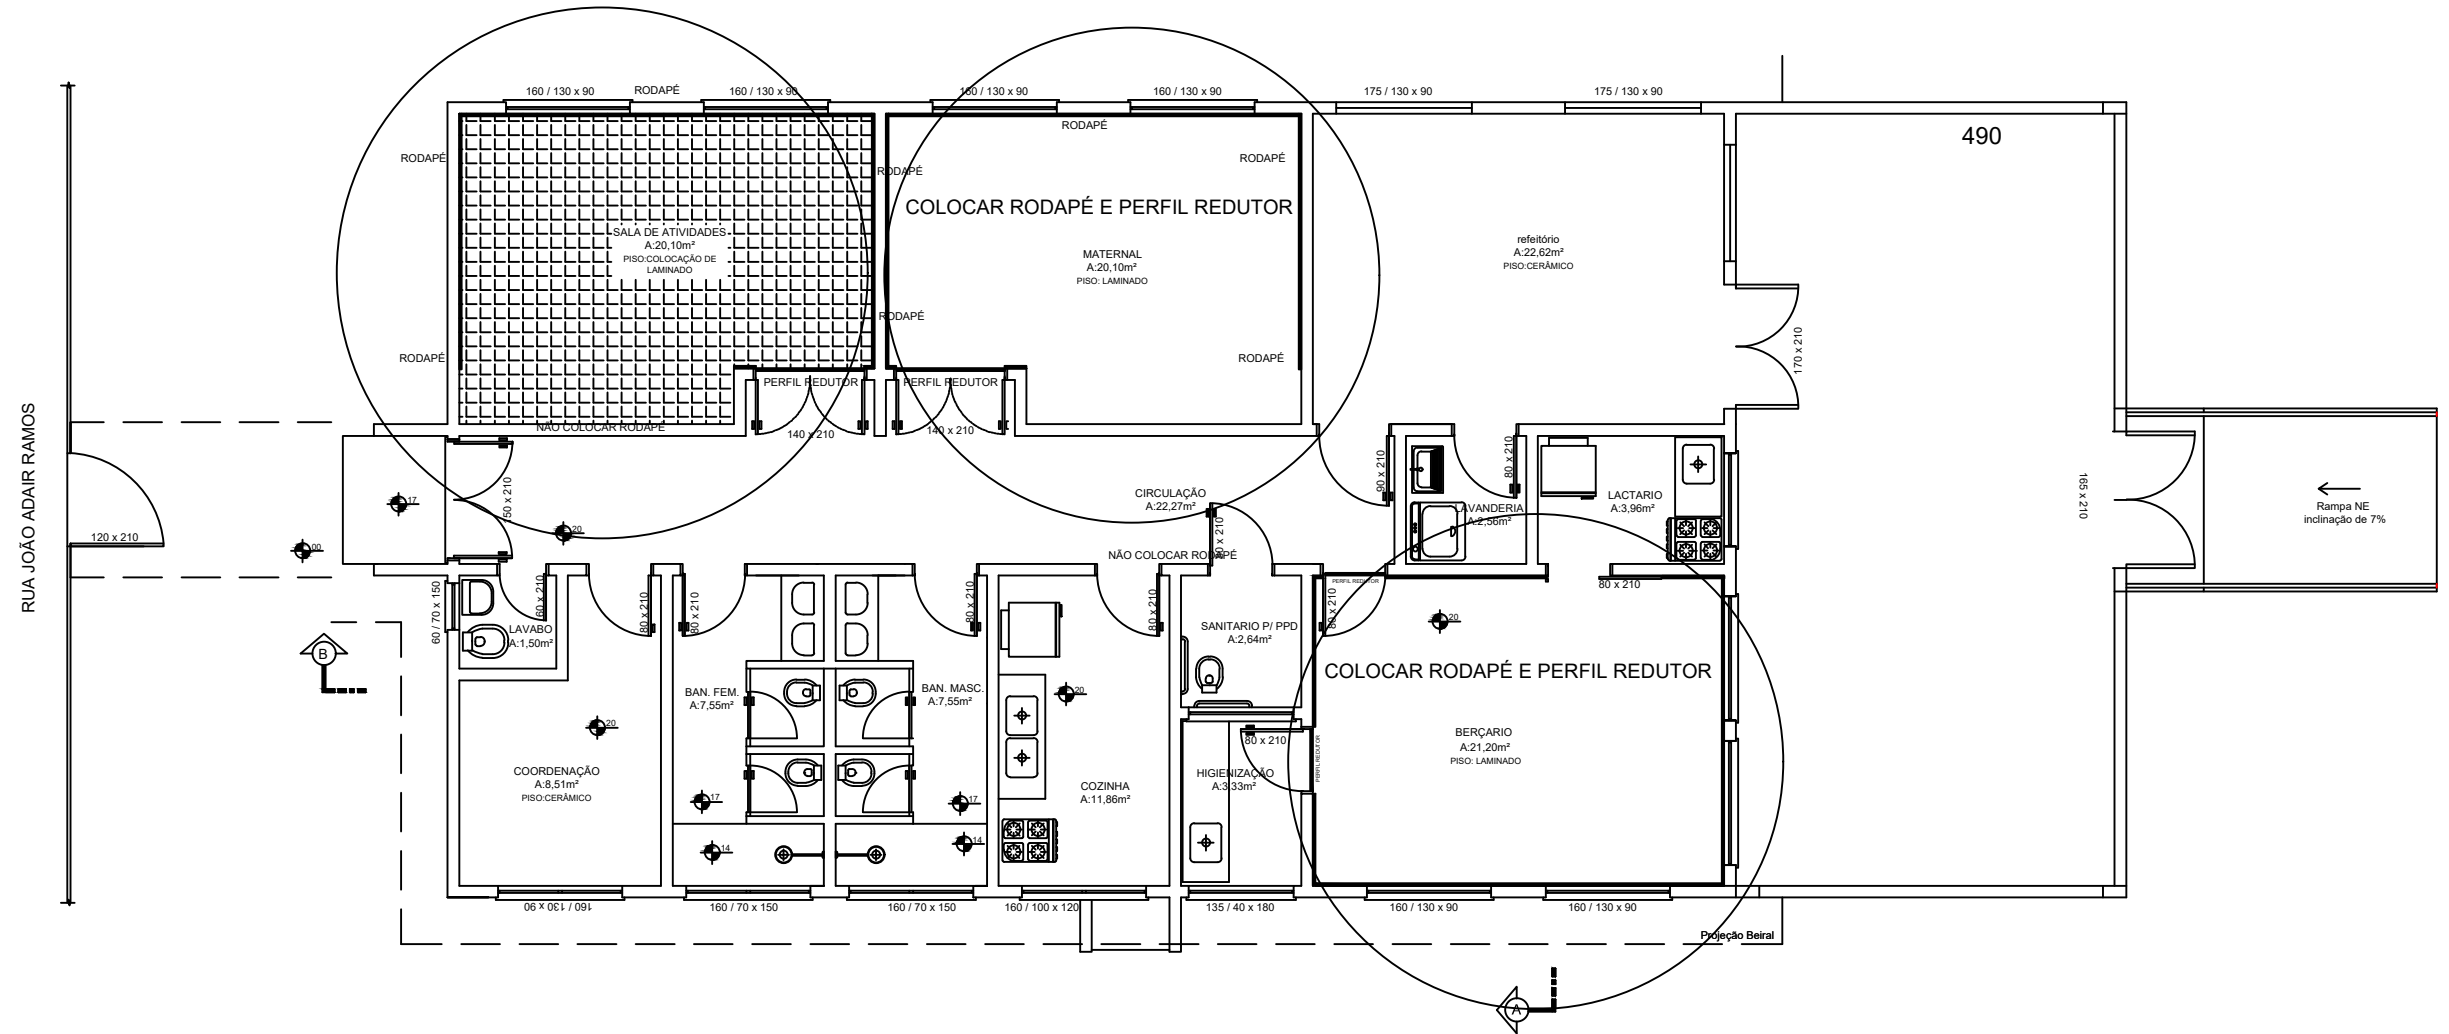



PREFEITURA MUNICIPAL DE SANTO ANTÔNIO DA PATRULHA
SECRETARIA MUNICIPAL DA EDUCAÇÃO - SEMED

OBRA:
COLOCAÇÃO DE LAMINADOS EMEI BALÃO MÁGICO

ENDEREÇO:
RUA JOÃO ADAIR RAMOS, Nº 103, BAIRRO PORTÃO I, 1º DISTRITO

RESP. TÉCNICO PROJETO:
RÉGIS MEDEIROS - ENG. CIVIL CREA 81755 MATRÍCULA 39501



Documento assinado digitalmente
REGIS NUNES MEDEIROS
Data: 17/09/2026 13:40:08-0300
Verifique em <https://validar.itl.gov.br>

ÁREA:
20,10 m²

CONTEÚDO:
PLANTA BAIXA
DETALHES

ESCALA:
Indicada

DATA:
Setembro/2026

PRANCHA:
01/01